




2 Plan de Situation IGN  
Echelle : 1 : 20000

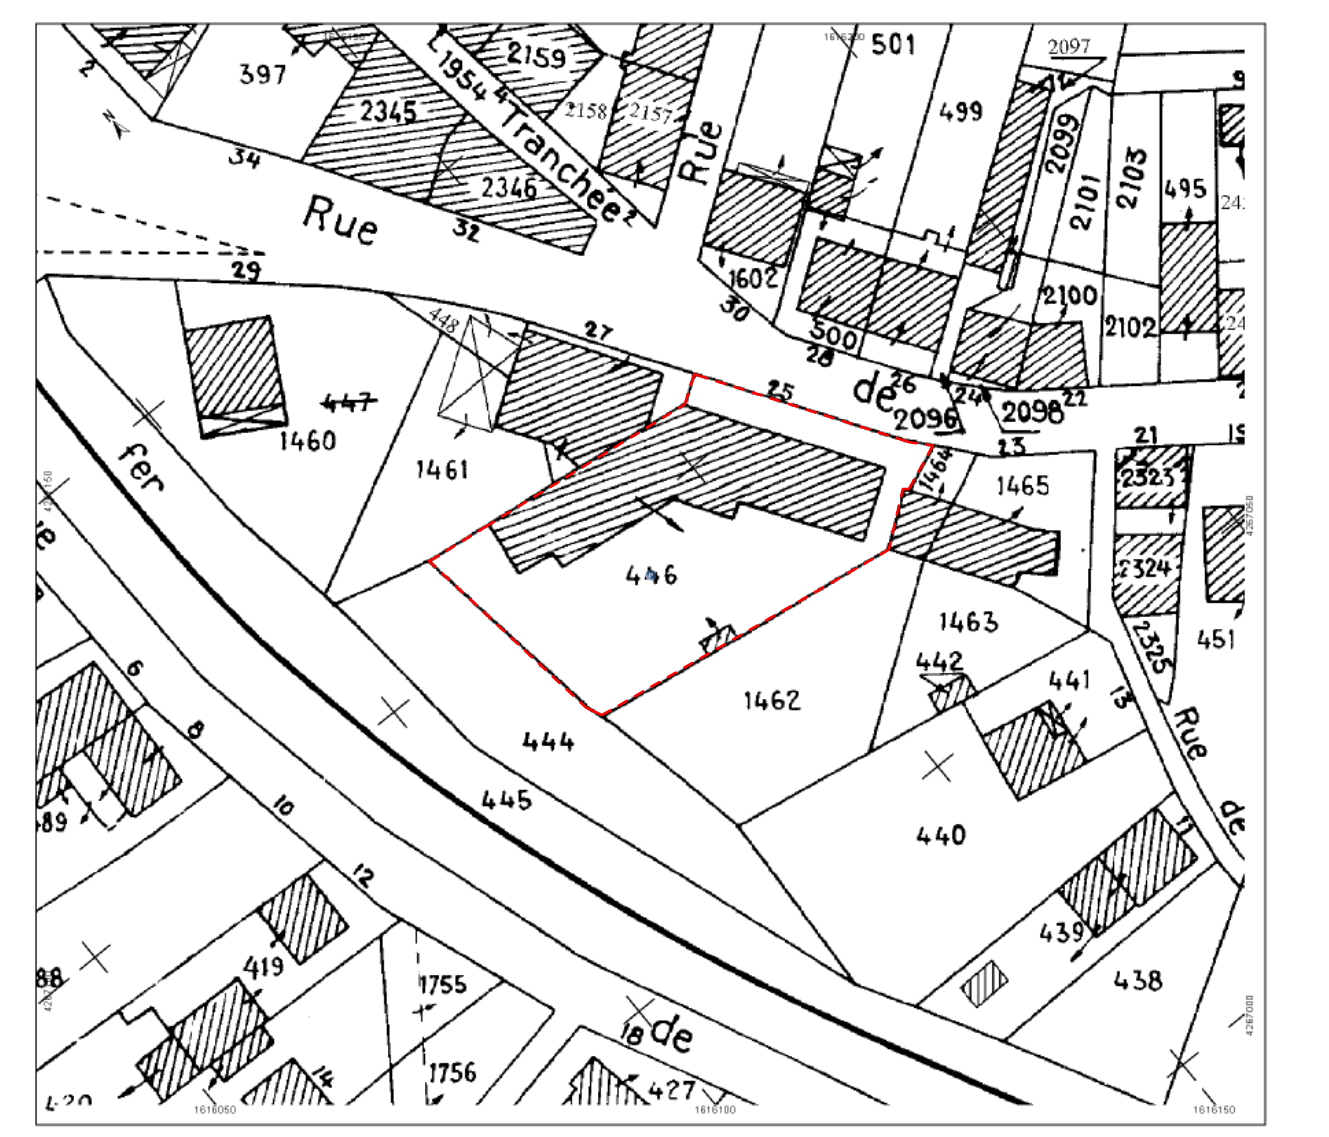

3 Plan de Situation  
Echelle : 1 : 1000

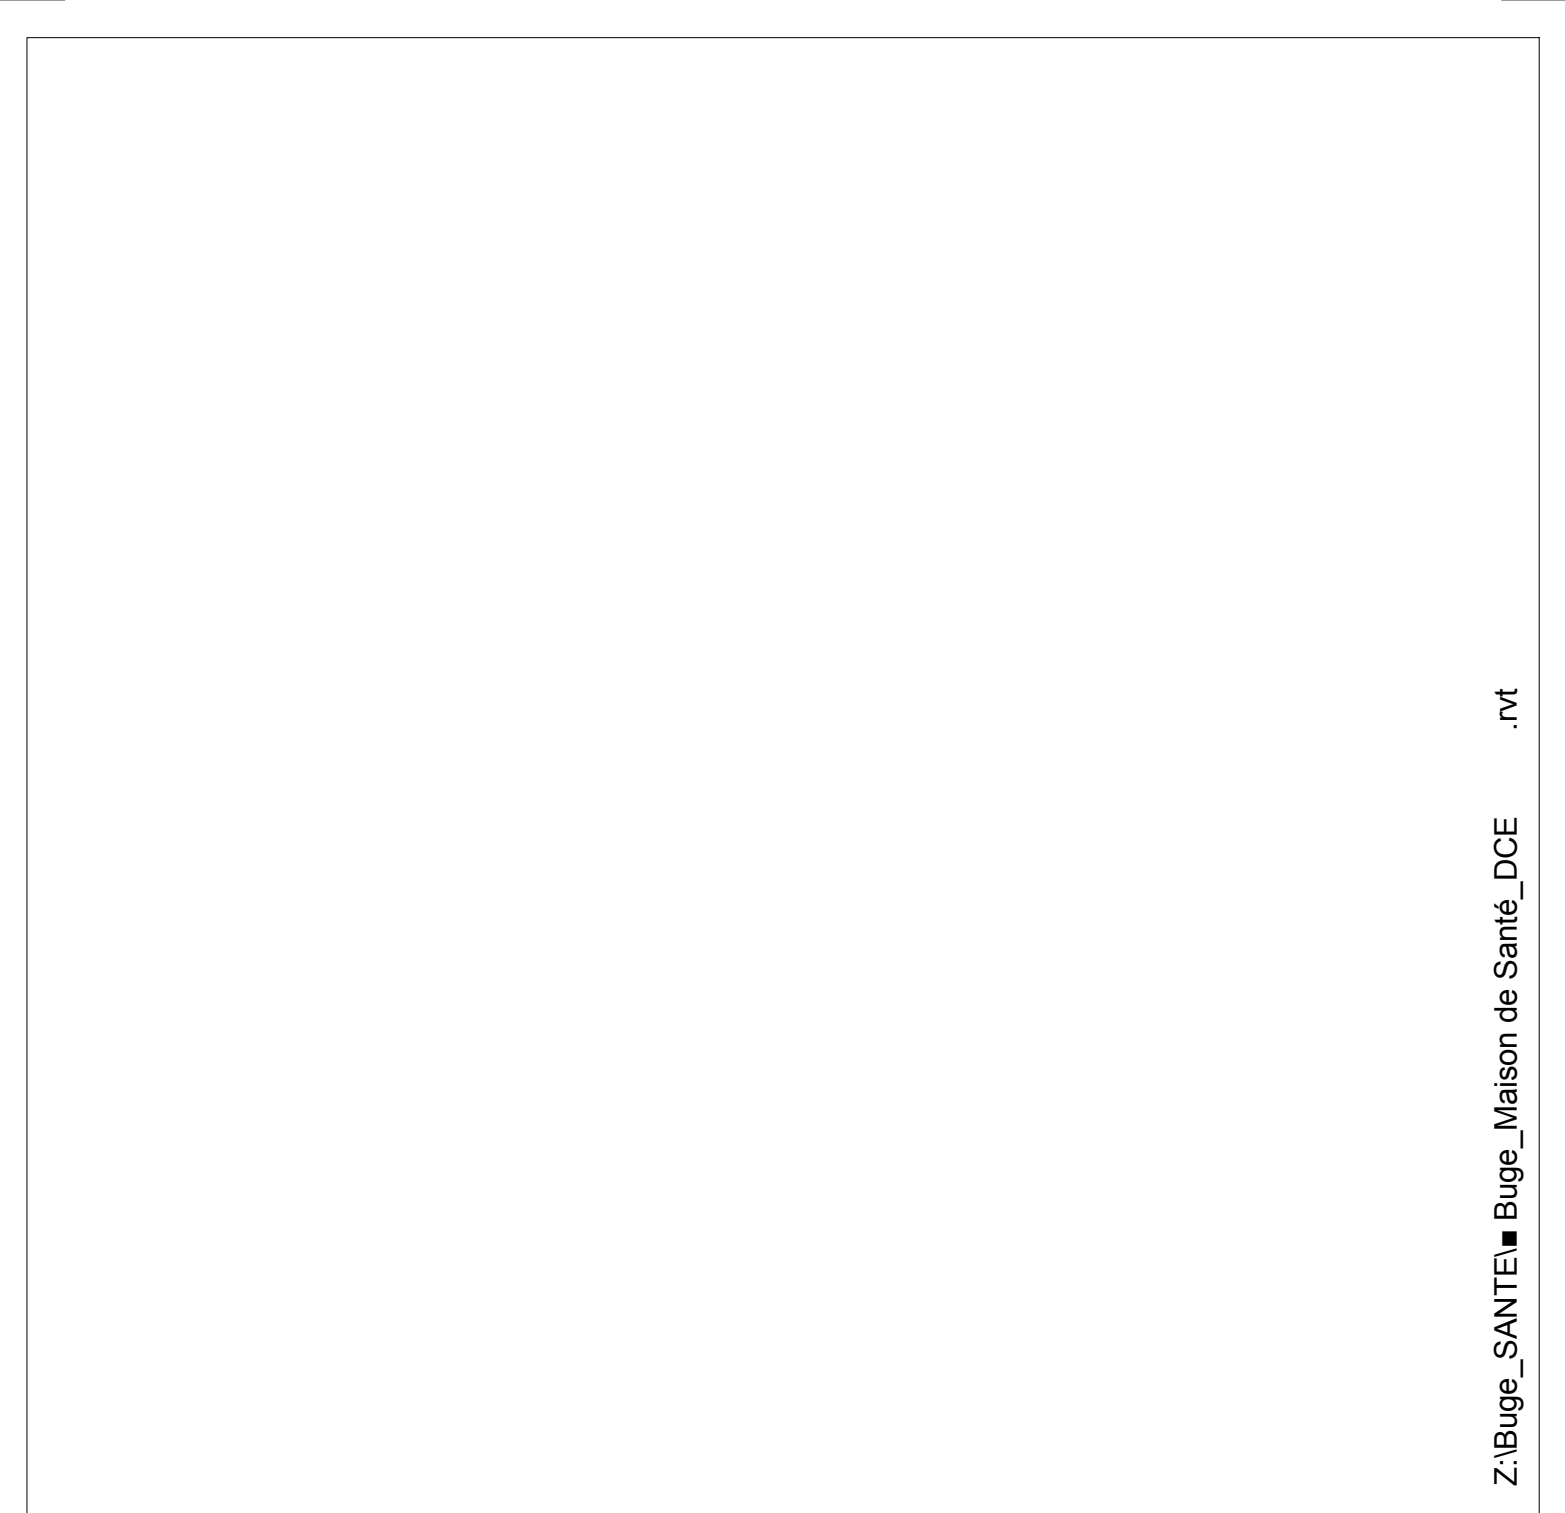

Z:\Bugeat\_SANTE\Maison de Santé\_DCE.dwg

<b>1</b>	<b>Communauté de Communes Bugeat - Sornac</b>	
	25 rue de la République 19170 Bugeat Aménagement d'une Maison de Santé	
DCE	Projet - Plan de Masse	
Architecte	 <b>Pierre Varieras Architecte DEPFL</b> Le Pont Tabourg - 19200 USSEL	
2840	Date : Juin 2013	Ech : Comme indiqué
Modifications		