



1 RDC
Echelle : 1 : 50

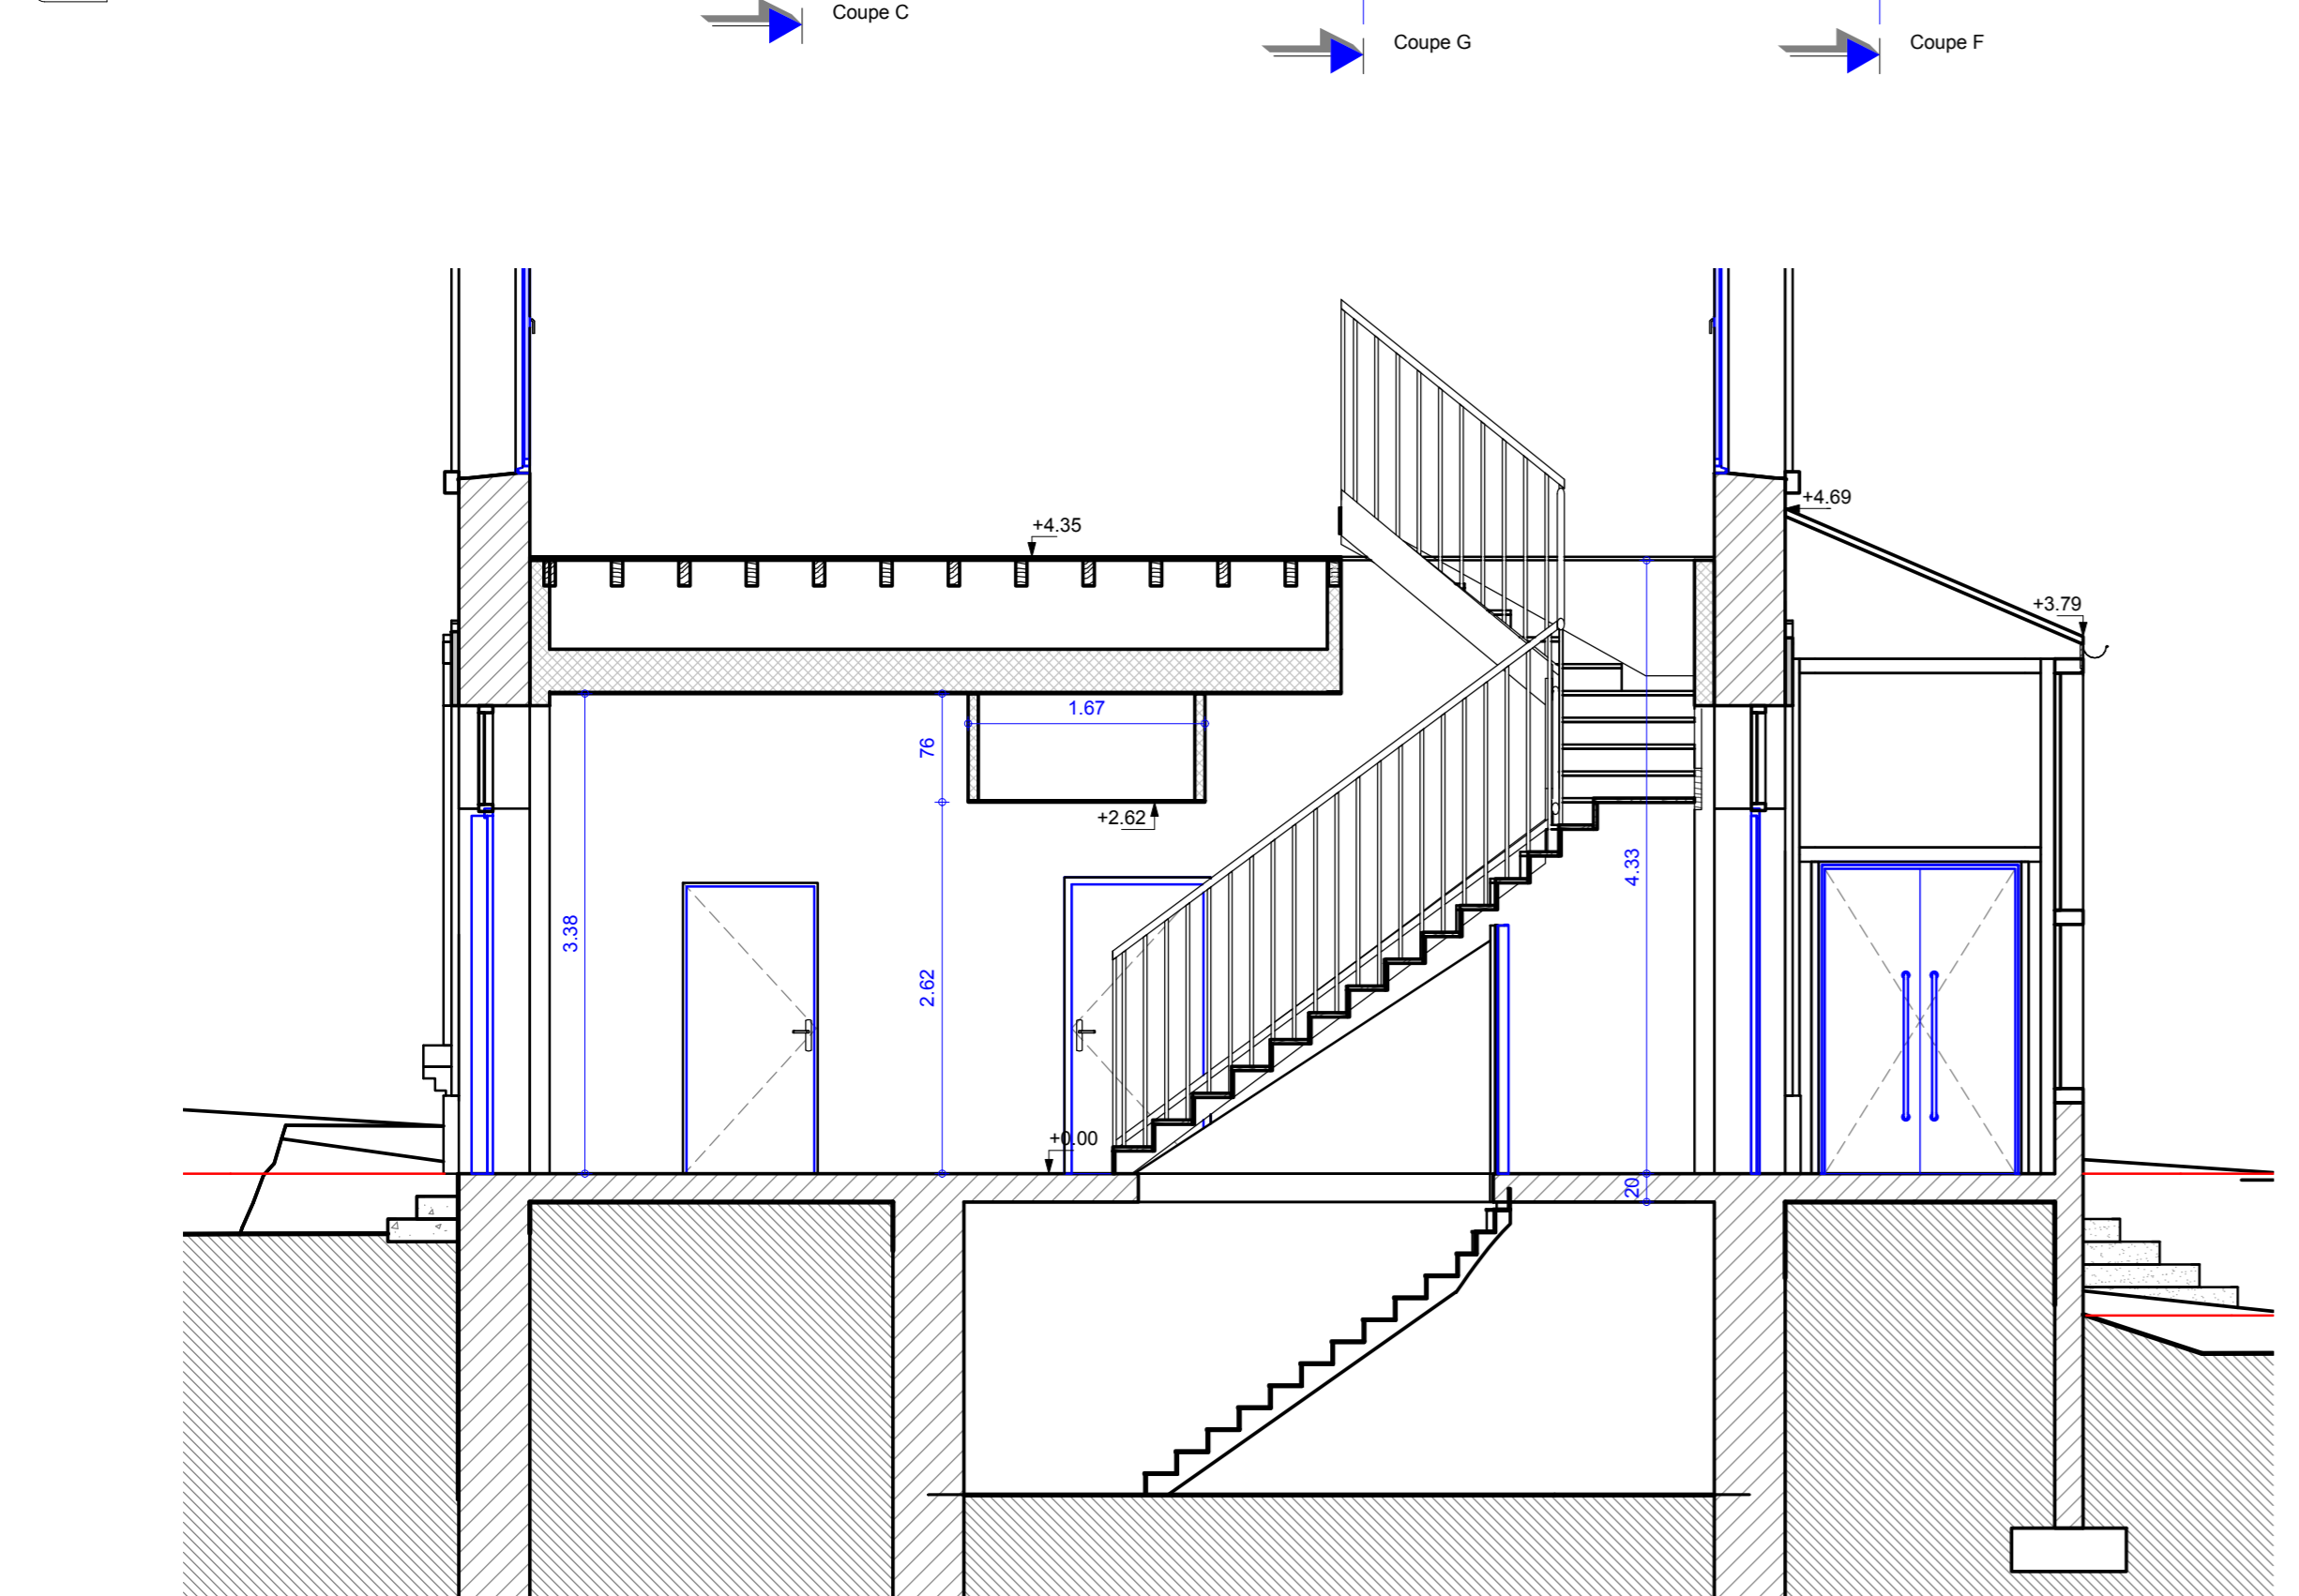

2 Coupe A
Echelle : 1 : 50

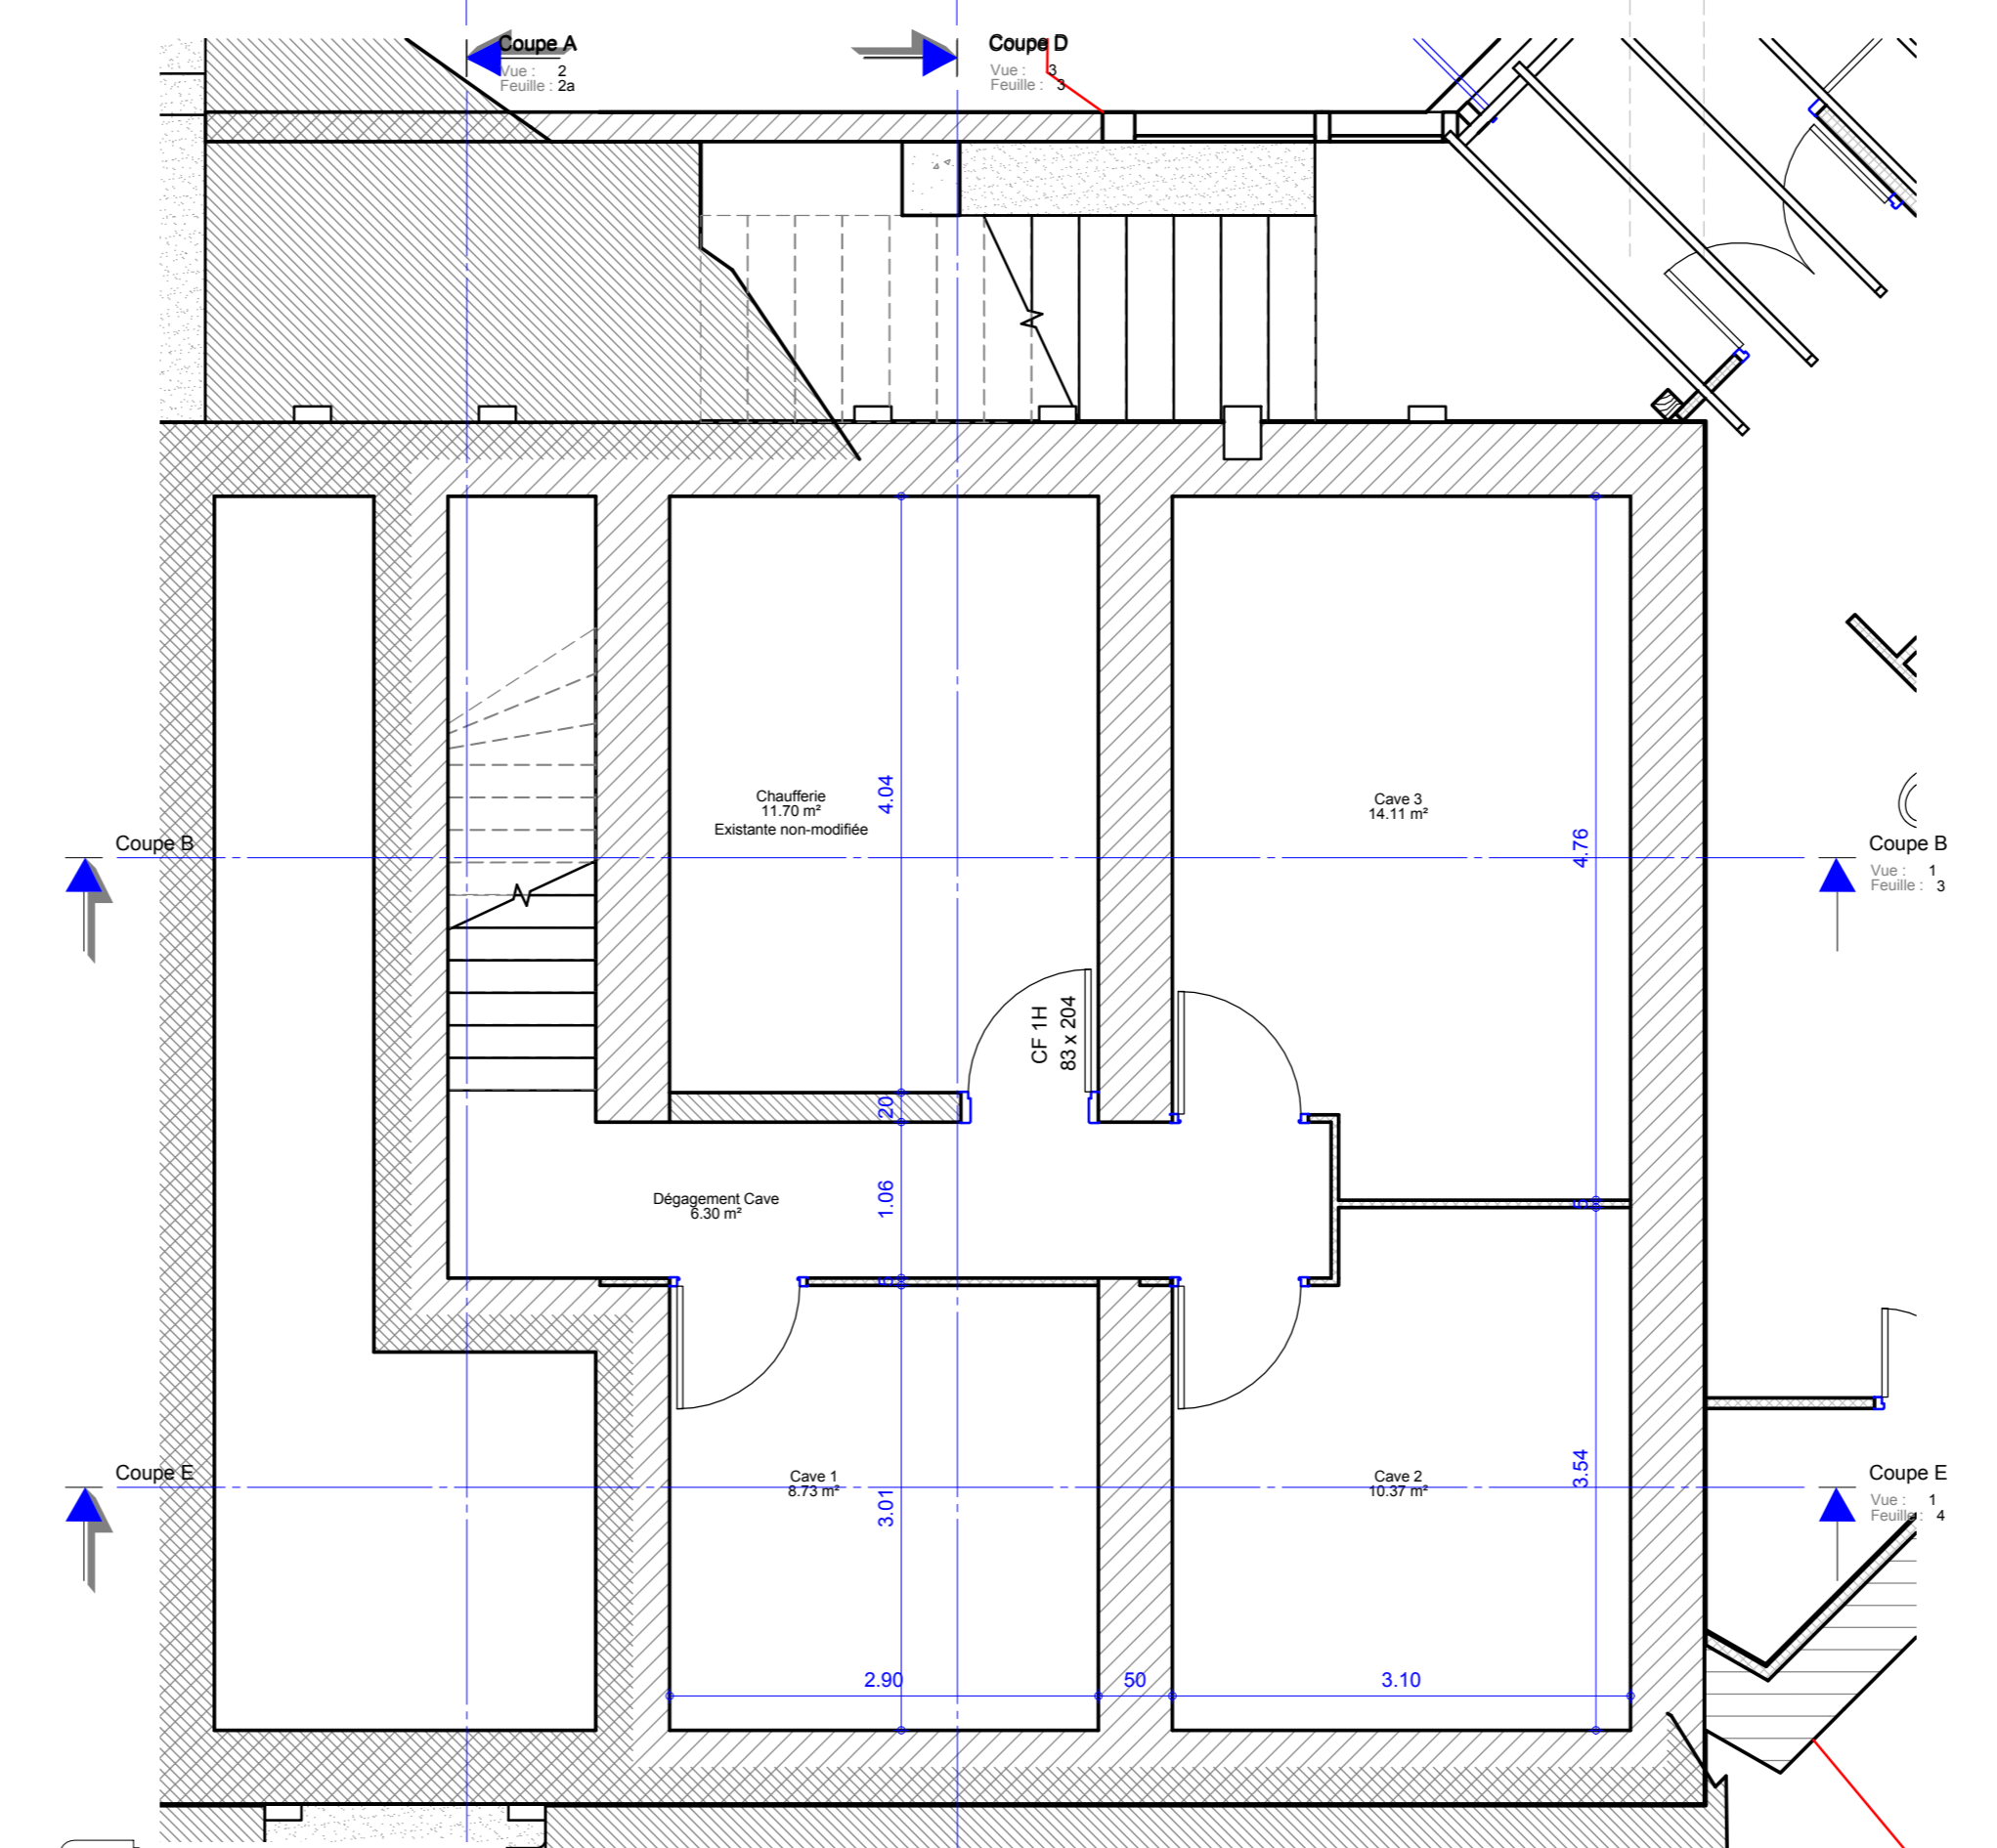

4 (-1) Cave non modifiée
Echelle : 1 : 50

Tableau des surfaces par niveau		
Nom	Surface	Périmètre
Cave 1	8.73 m ²	11.82 m
Cave 2	10.37 m ²	13.28 m
Cave 3	14.11 m ²	15.73 m
Chaufferie	11.70 m ²	13.87 m
Dégagement Cave	6.30 m ²	14.18 m
(-1) Cave non modifiée	51.22 m ²	68.87 m
Accueil Mutualisé	20.69 m ²	22.10 m
ADRES	13.96 m ²	16.59 m
Archives MSA	1.30 m ²	5.52 m
Armoire Informatique	0.92 m ²	4.26 m
Cabinet Dentiste + Podologue	21.00 m ²	22.85 m
Cabinet Infirmière MSA	22.08 m ²	20.99 m
Hall	18.20 m ²	23.50 m
Local de Stérilisation	4.64 m ²	8.63 m
Local Déchet	2.02 m ²	5.69 m
Local Formation	2.41 m ²	7.50 m
Médecin	22.10 m ²	18.58 m
Office	7.35 m ²	11.20 m
Salle d'Attente	19.77 m ²	21.66 m
Salle de Soins	11.37 m ²	13.50 m
Sas	4.04 m ²	8.57 m
Stockage Matériel	5.46 m ²	9.38 m
WC Handi.	4.50 m ²	8.73 m
(1) RDC	181.83 m ²	229.25 m
Total:	233.05 m ²	298.12 m

2a

Communauté de Communes
Bugeat - Sornac

25 rue de la République 19170 Bugeat
Aménagement d'une Maison de Santé

DCE Projet - Plan RDC & Coupes

Architecte Pierre Varietas Architecte DEPL
Le Pont Tabourg - 19200 USSEL

2840 Date : Juin 2013 Ech : 1 : 50

Modifications