



Tableau des surfaces par niveau		
Nom	Surface	Périmètre
Cave 1	8.73 m ²	11.82 m
Cave 2	10.37 m ²	13.28 m
Cave 3	14.11 m ²	15.73 m
Chaufeerie	11.70 m ²	13.87 m
Dégagement Cave	6.52 m ²	14.52 m
(-1) Cave	51.44 m ²	69.21 m
Garderie	54.28 m ²	29.70 m
Hall Entrée	18.52 m ²	23.44 m
Lavabos/Rgmt	12.01 m ²	14.82 m
Salle de Classe 1	51.89 m ²	29.00 m
Salle de Classe 2	46.73 m ²	27.72 m
Sas	7.79 m ²	11.28 m
(1) RDC	191.21 m ²	135.97 m
Mezzanine Repos	21.13 m ²	19.50 m
(0.5) Mezzanine repos	21.13 m ²	19.50 m
Total:	263.77 m ²	224.68 m

1 RDC - Etat des Lieux
Echelle : 1 : 50

2 Coupe DD
Echelle : 1 : 50

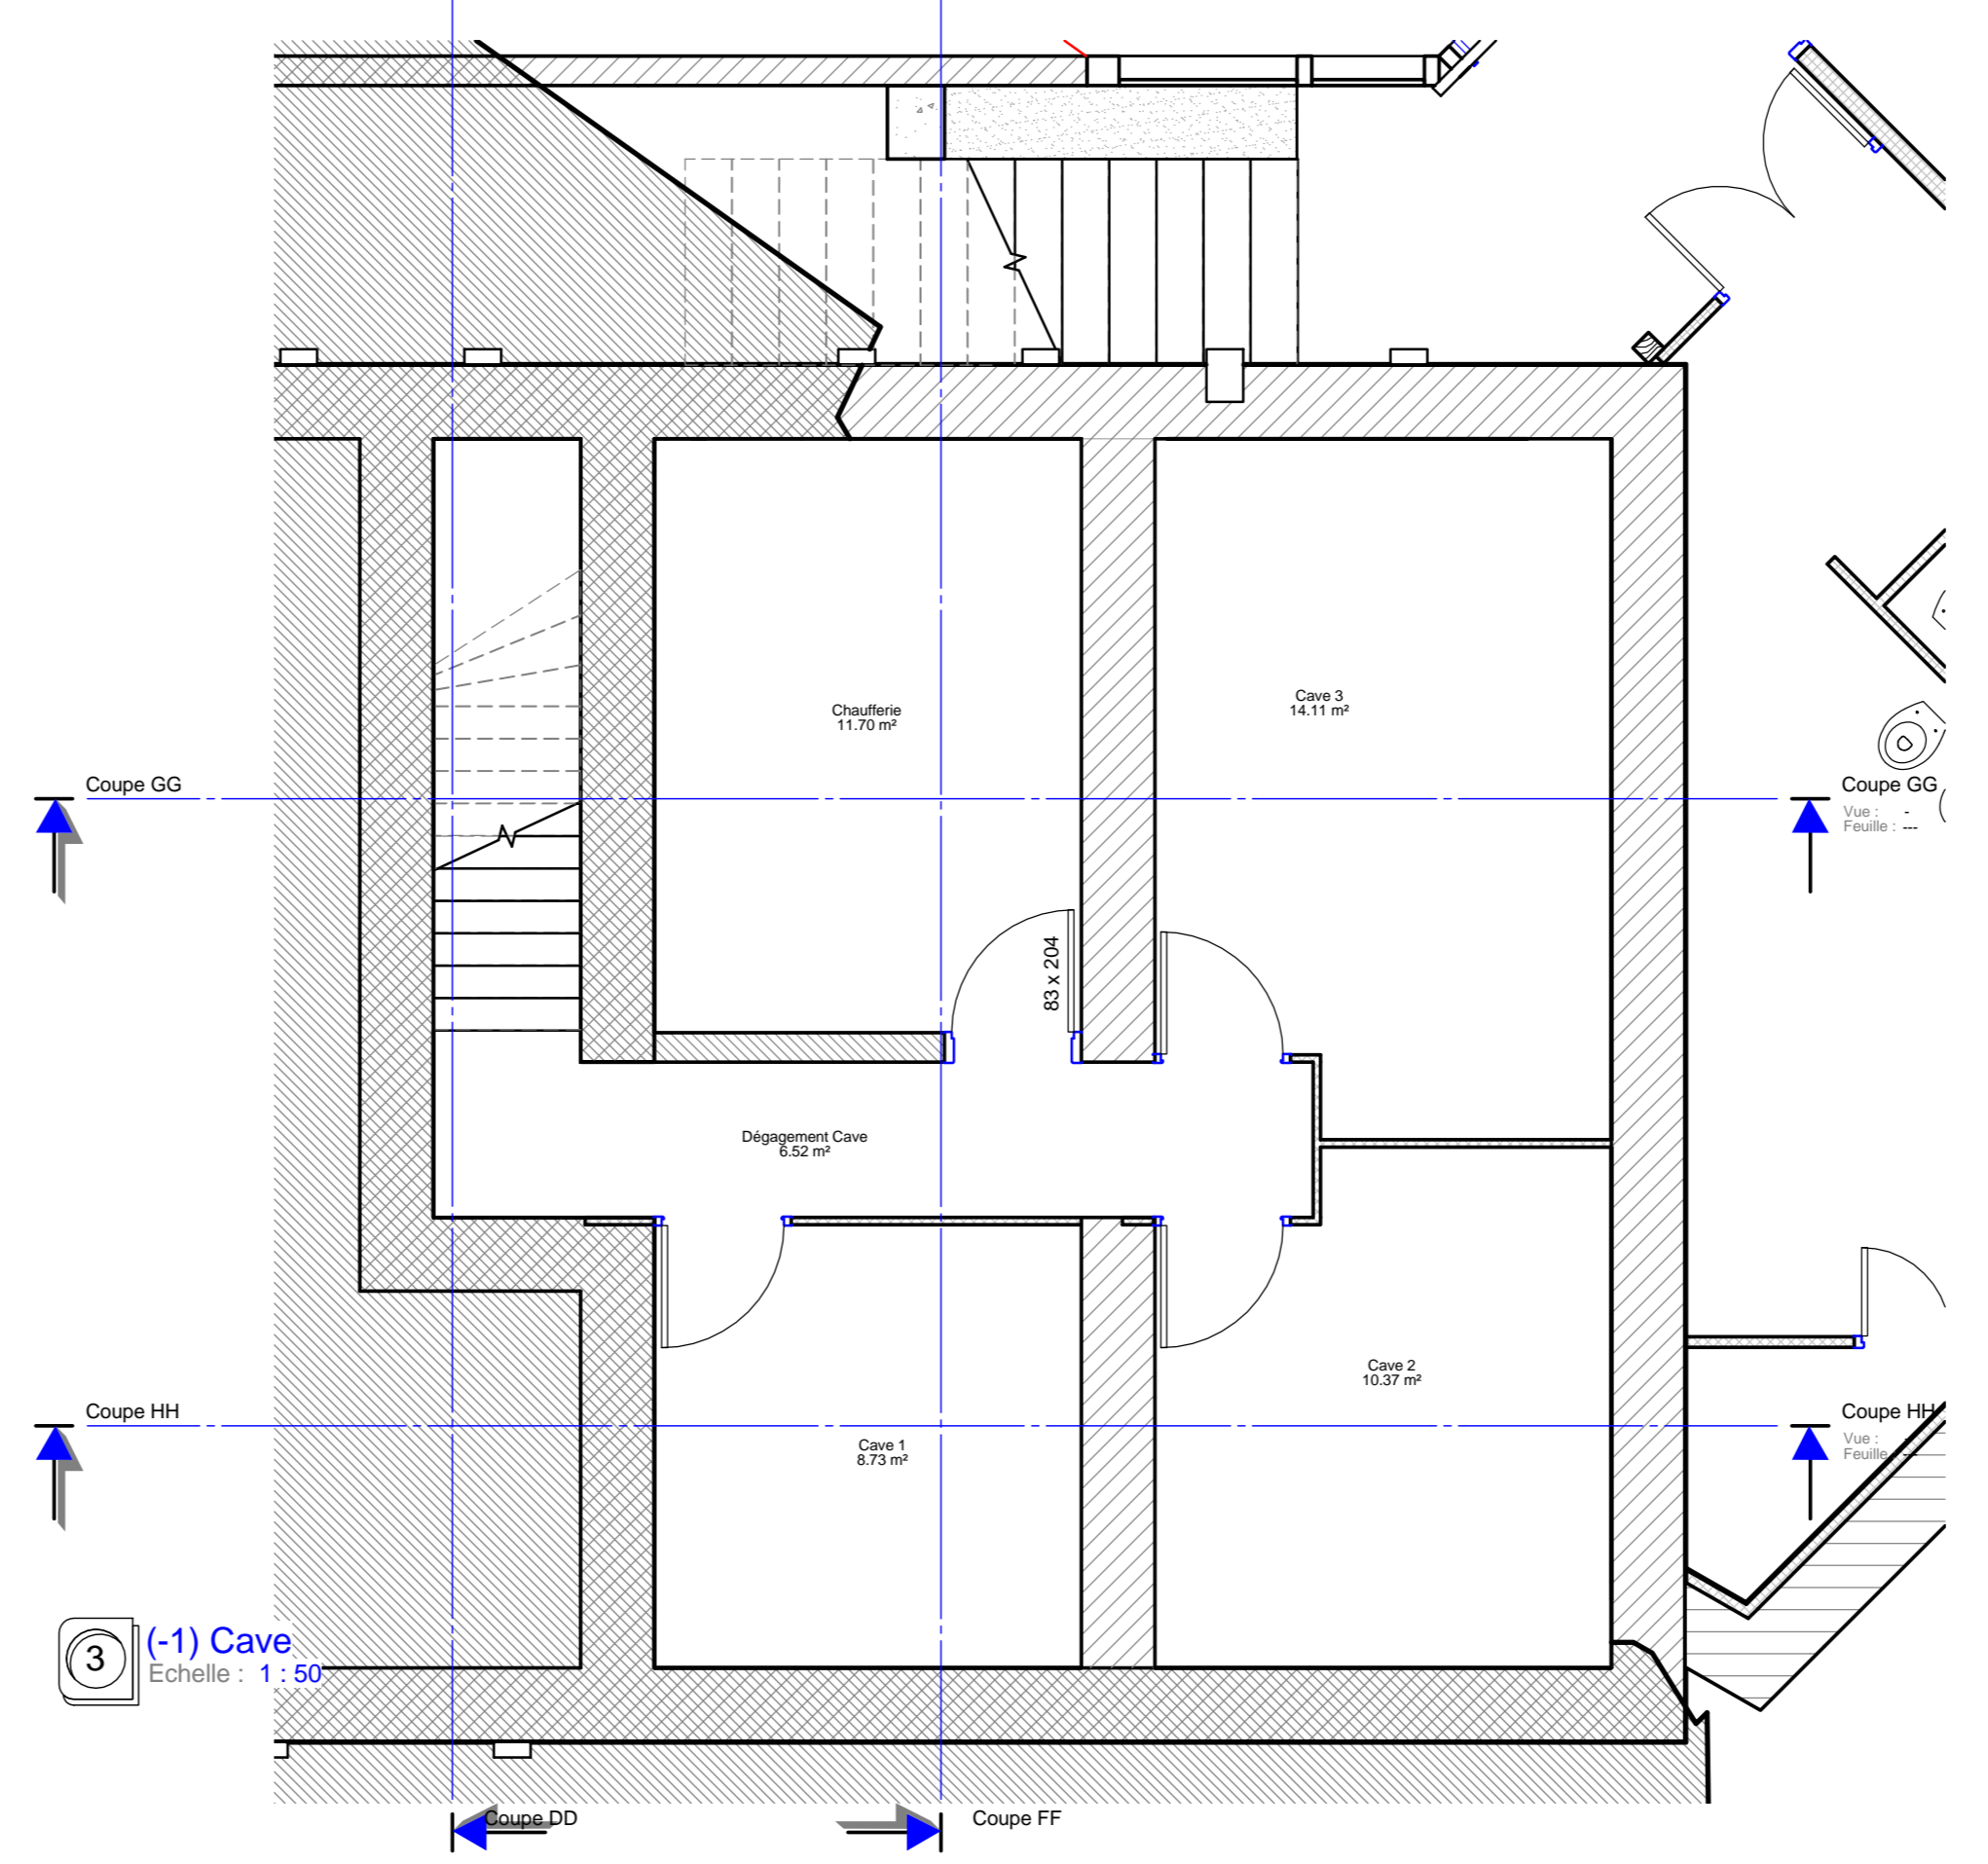

3 (-1) Cave
Echelle : 1 : 50

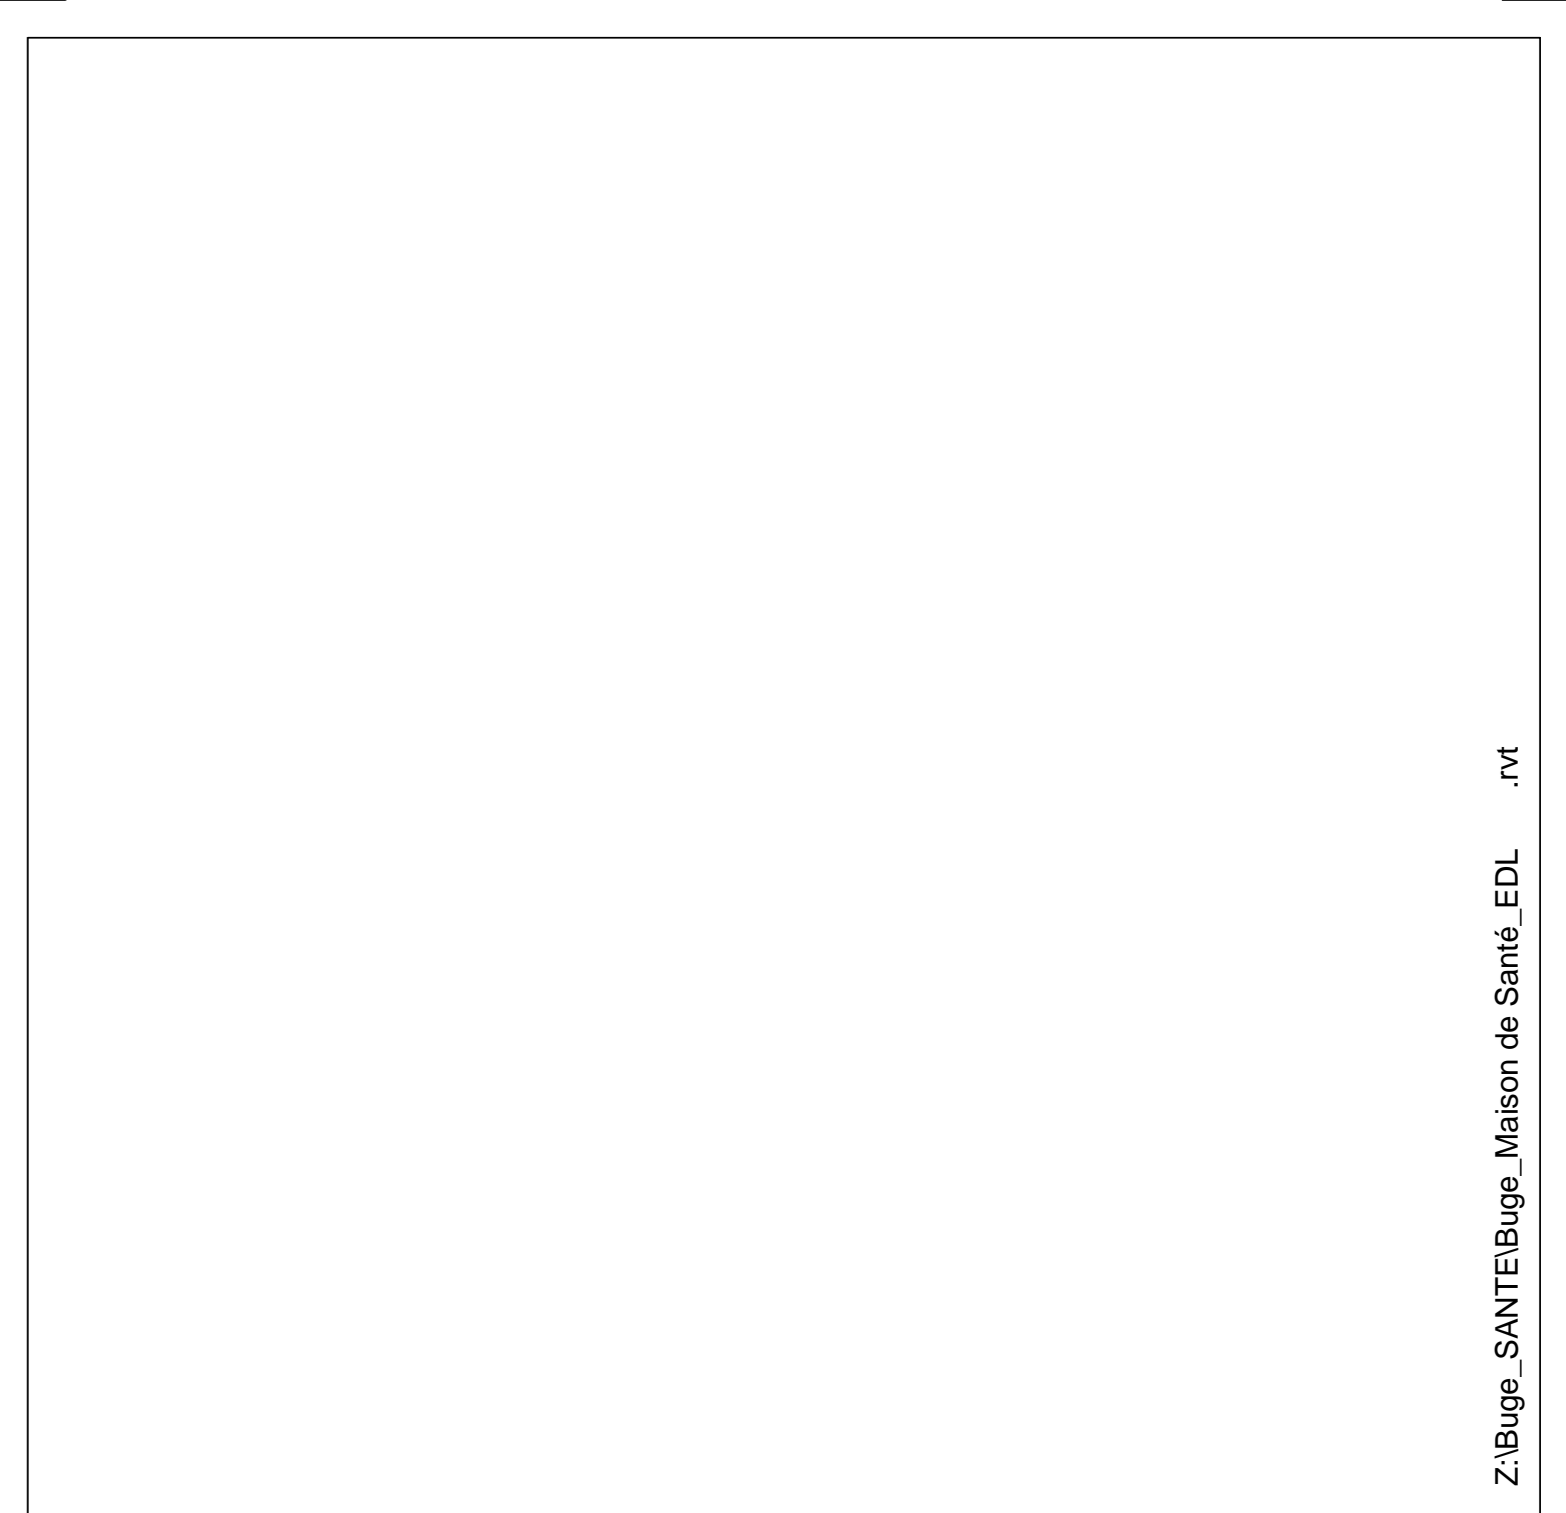

2b	Communauté de Commune Bugéat Sornac	
	25 rue de la République 19170 Bugéat Aménagement d'une Maison de Santé	
DCE	Etat des Lieux - Plans & Coupes	
Architecte	Pierre Varietas Architecte DEPLF Le Pont Tabourg - 19200 USSEL	
2840	Date : Juin 2013	Ech : 1 : 50
Modifications		

Z:\Bugeat_SANTE\Bugeat_Maison de Santé_EDL .rvt