




1 Coupe B
Echelle : 1 : 50

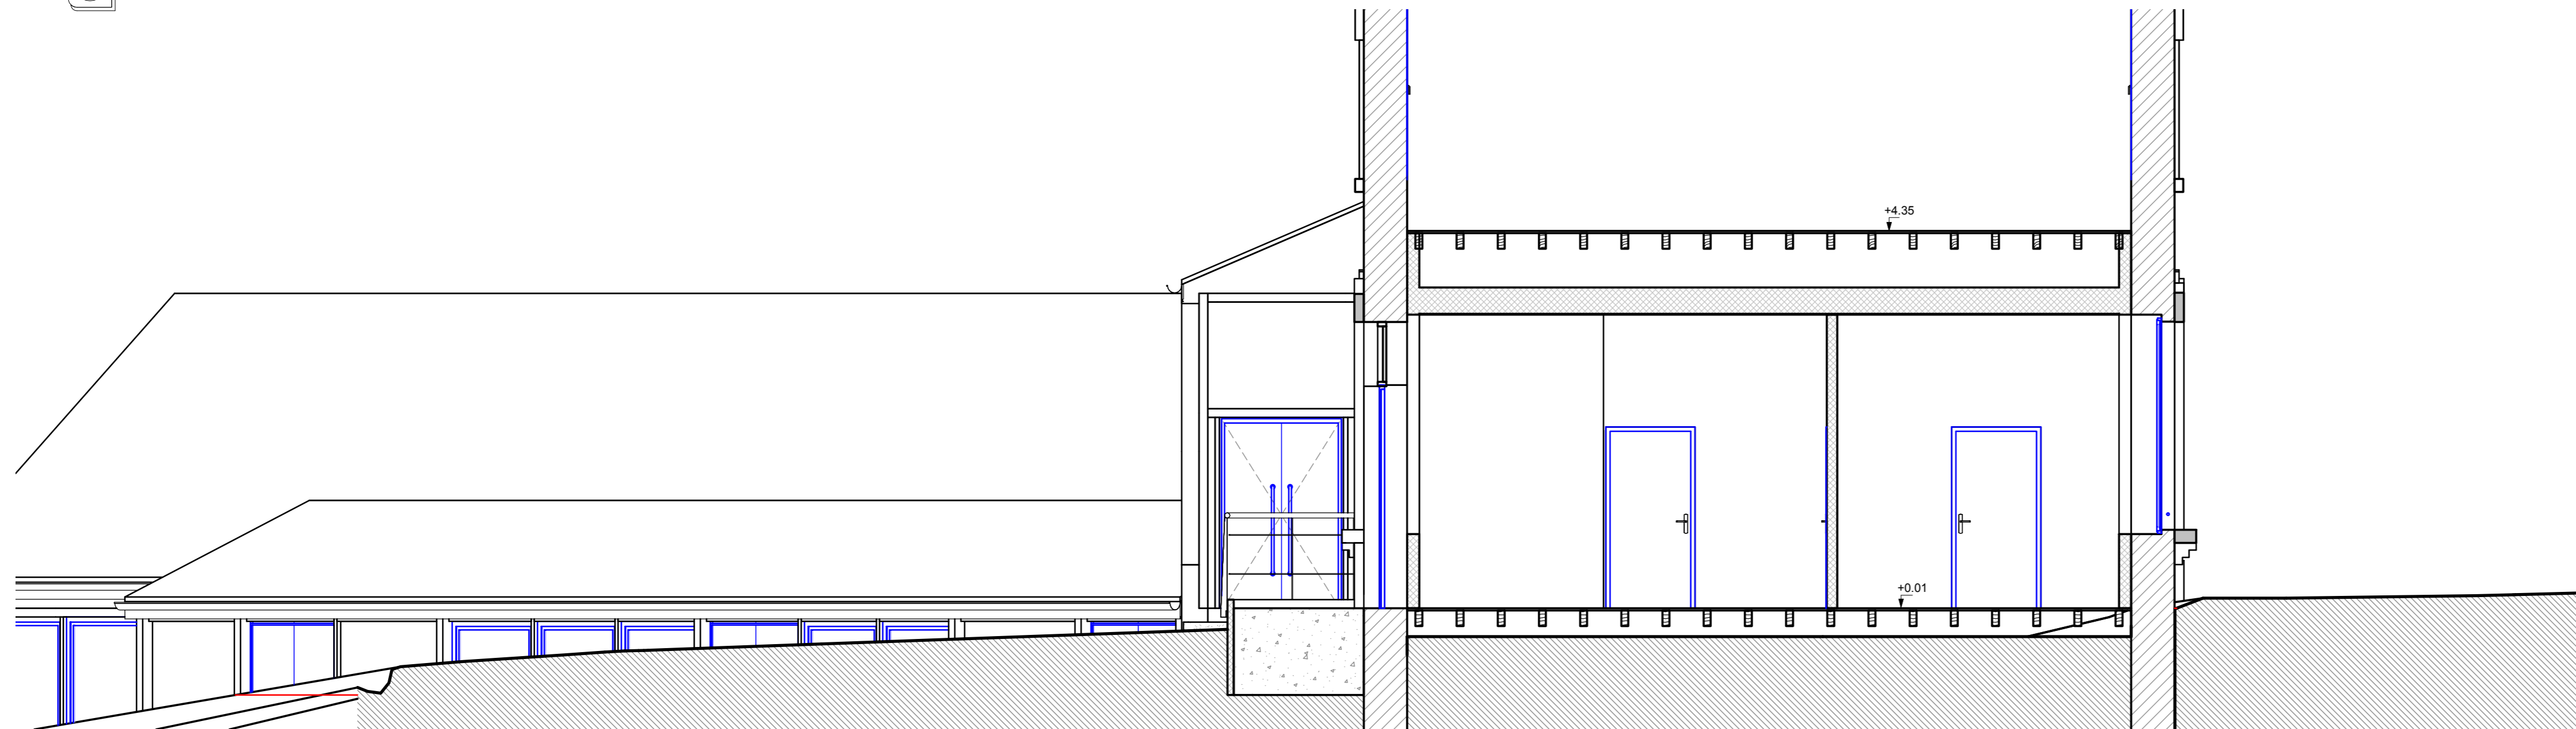


2 Coupe C
Echelle : 1 : 50

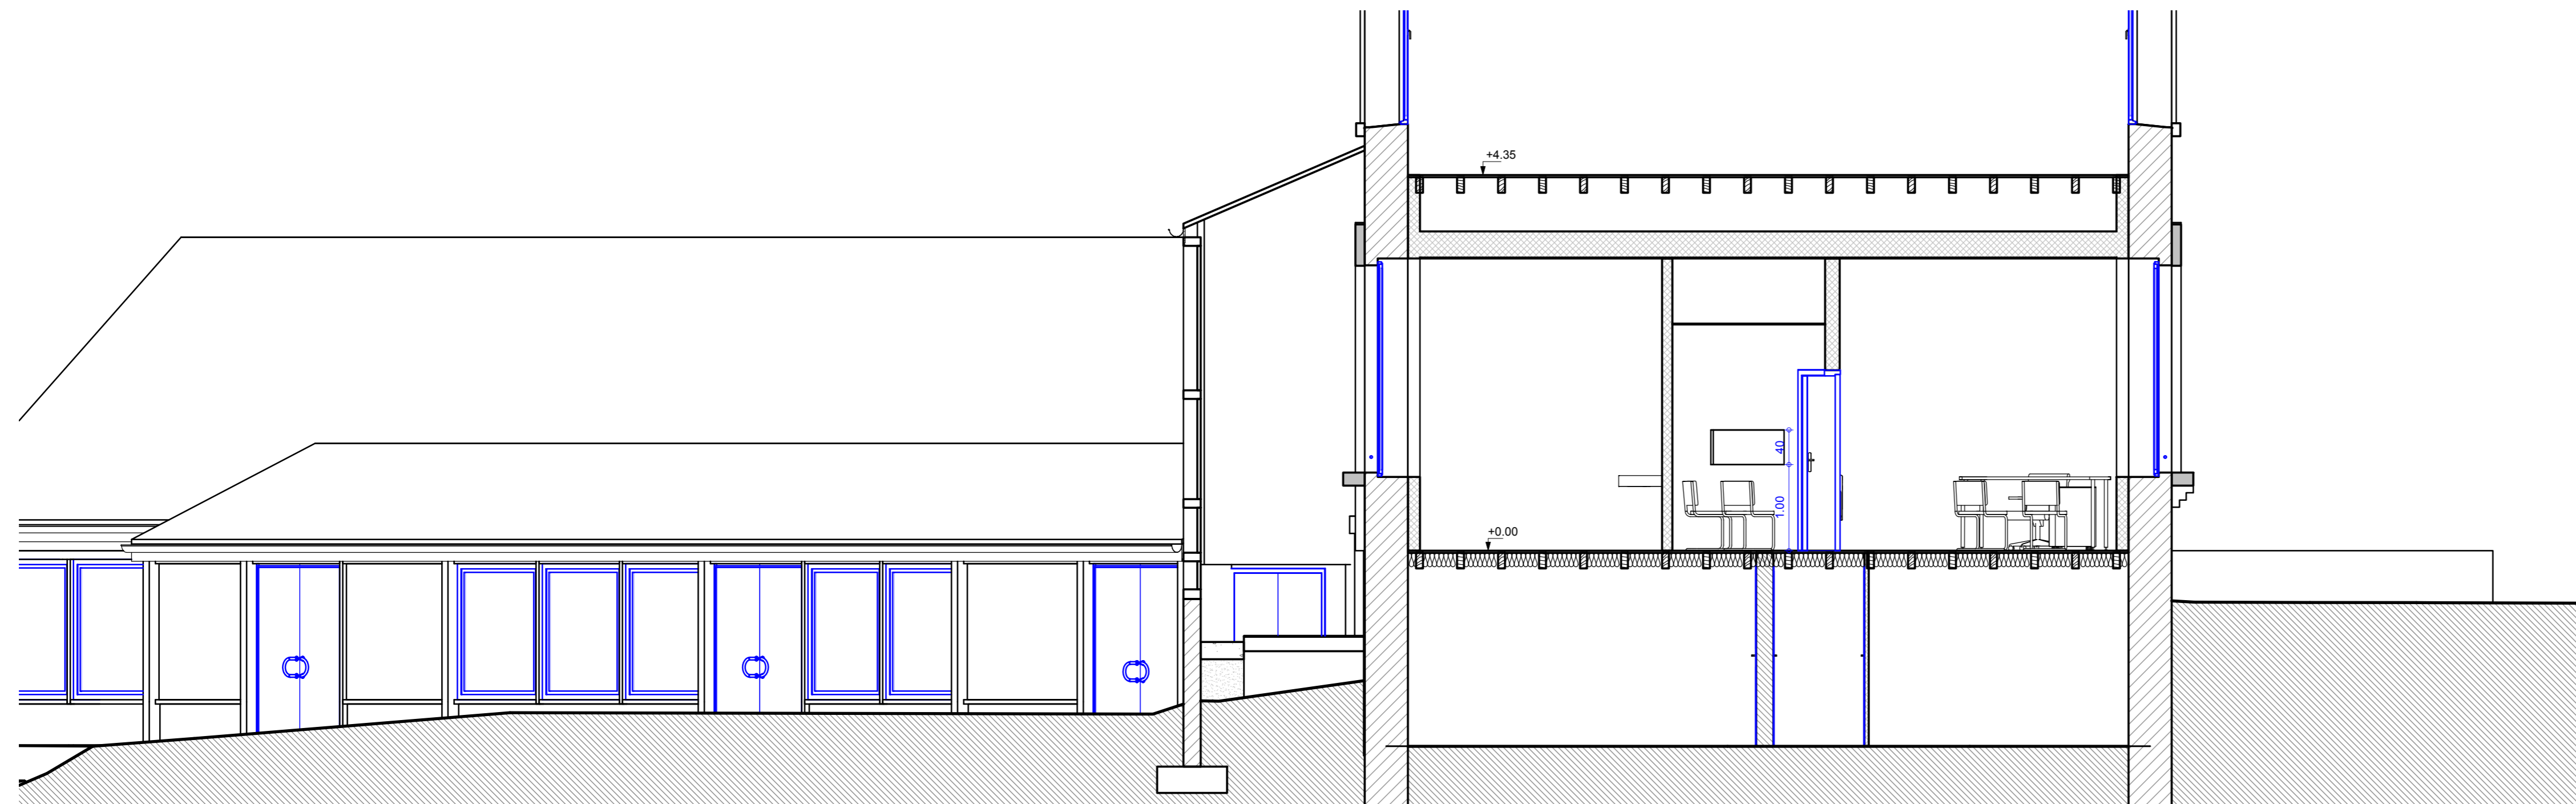

3 Coupe D
Echelle : 1 : 50

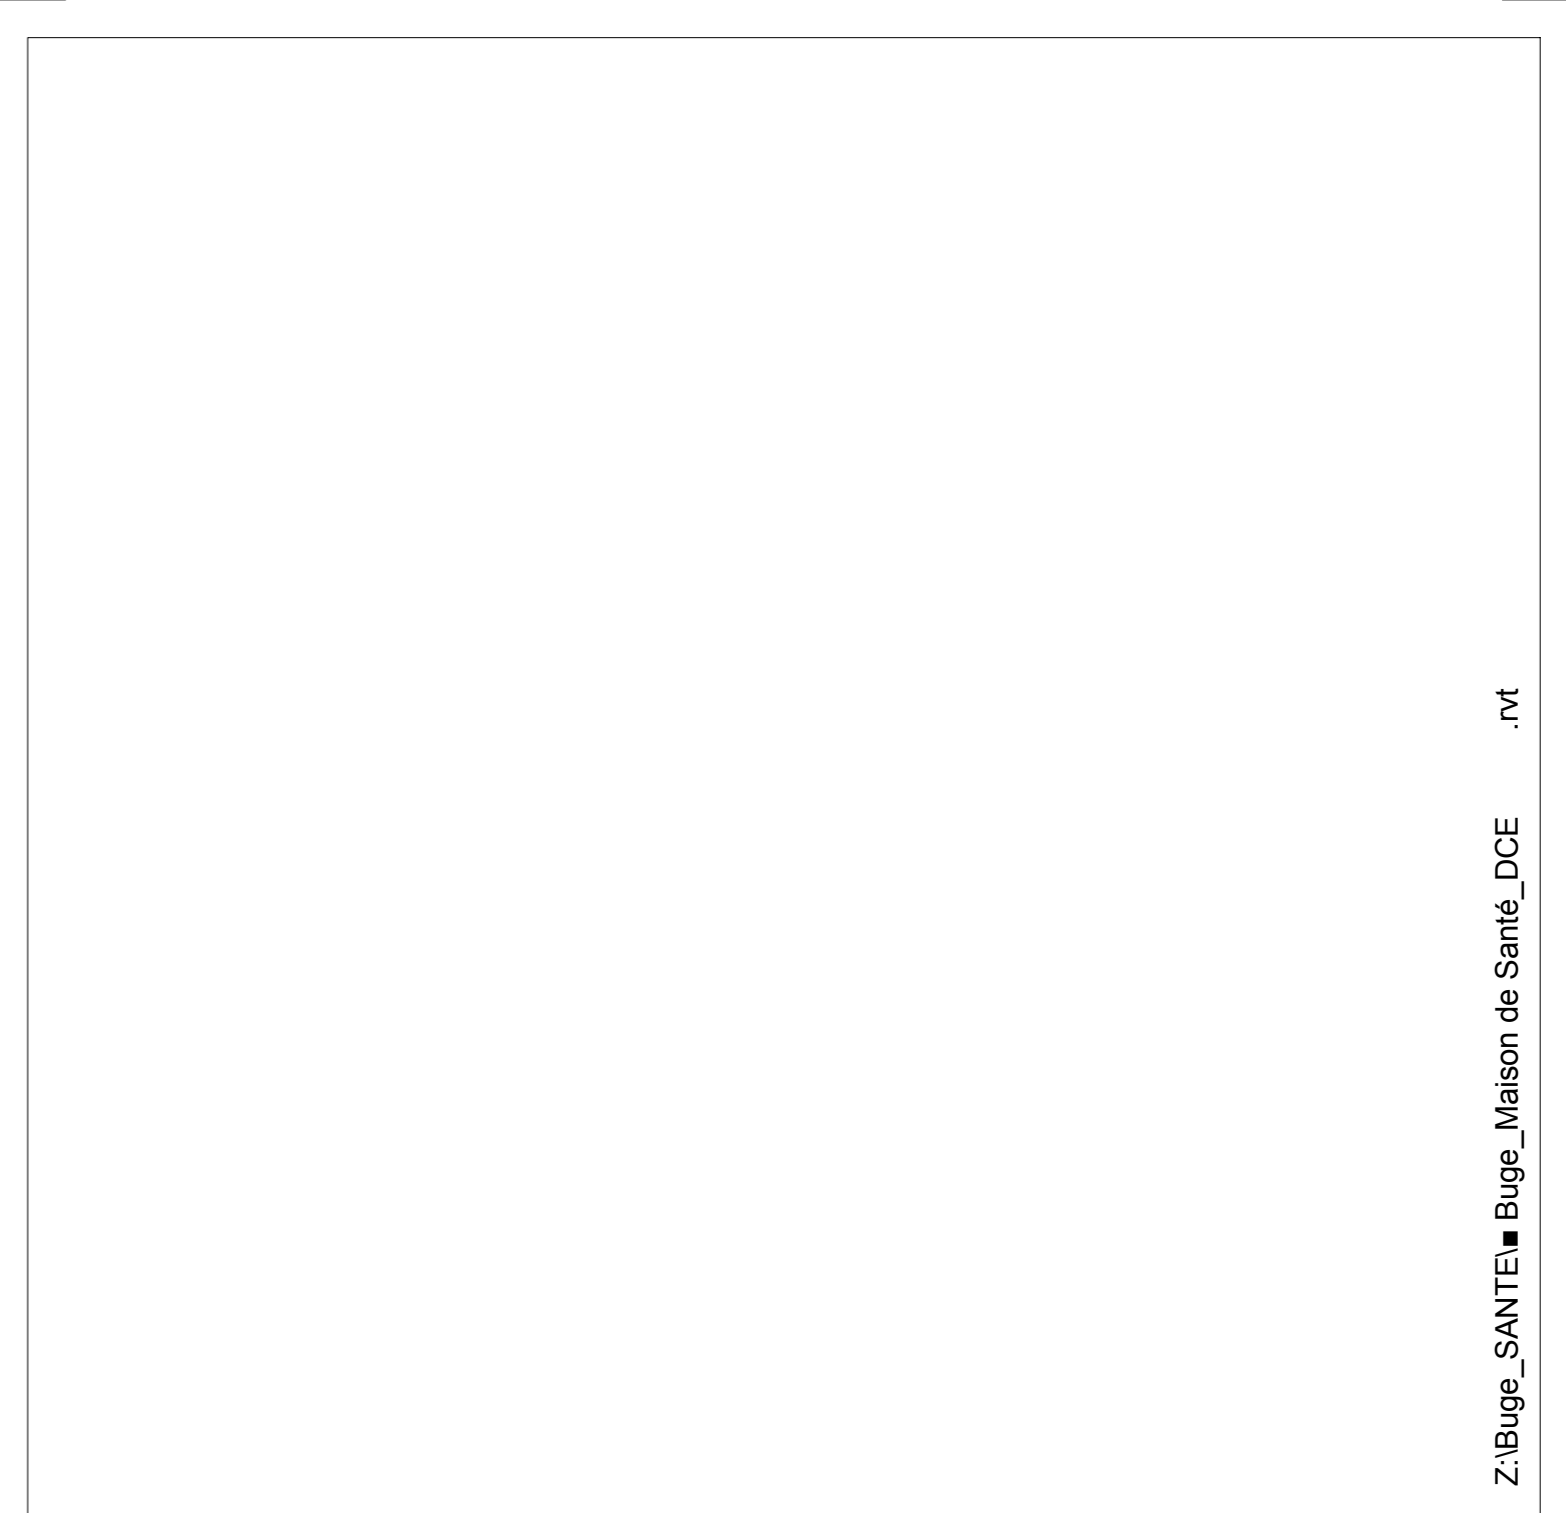

3	Communauté de Communes	
	Bugeat - Sornac	
25 rue de la République 19170 Bugeat		
Aménagement d'une Maison de Santé		
DCE	Projet - Coupes	
Architecte	 Pierre Varietas Architecte DEPFL Le Pont Tabourg - 19200 USSEL	
2840	Date : Juin 2013	Ech : 1 : 50
Modifications		

Z:\Bugeat_SANTE\Maison de Santé_DCE .rvt