



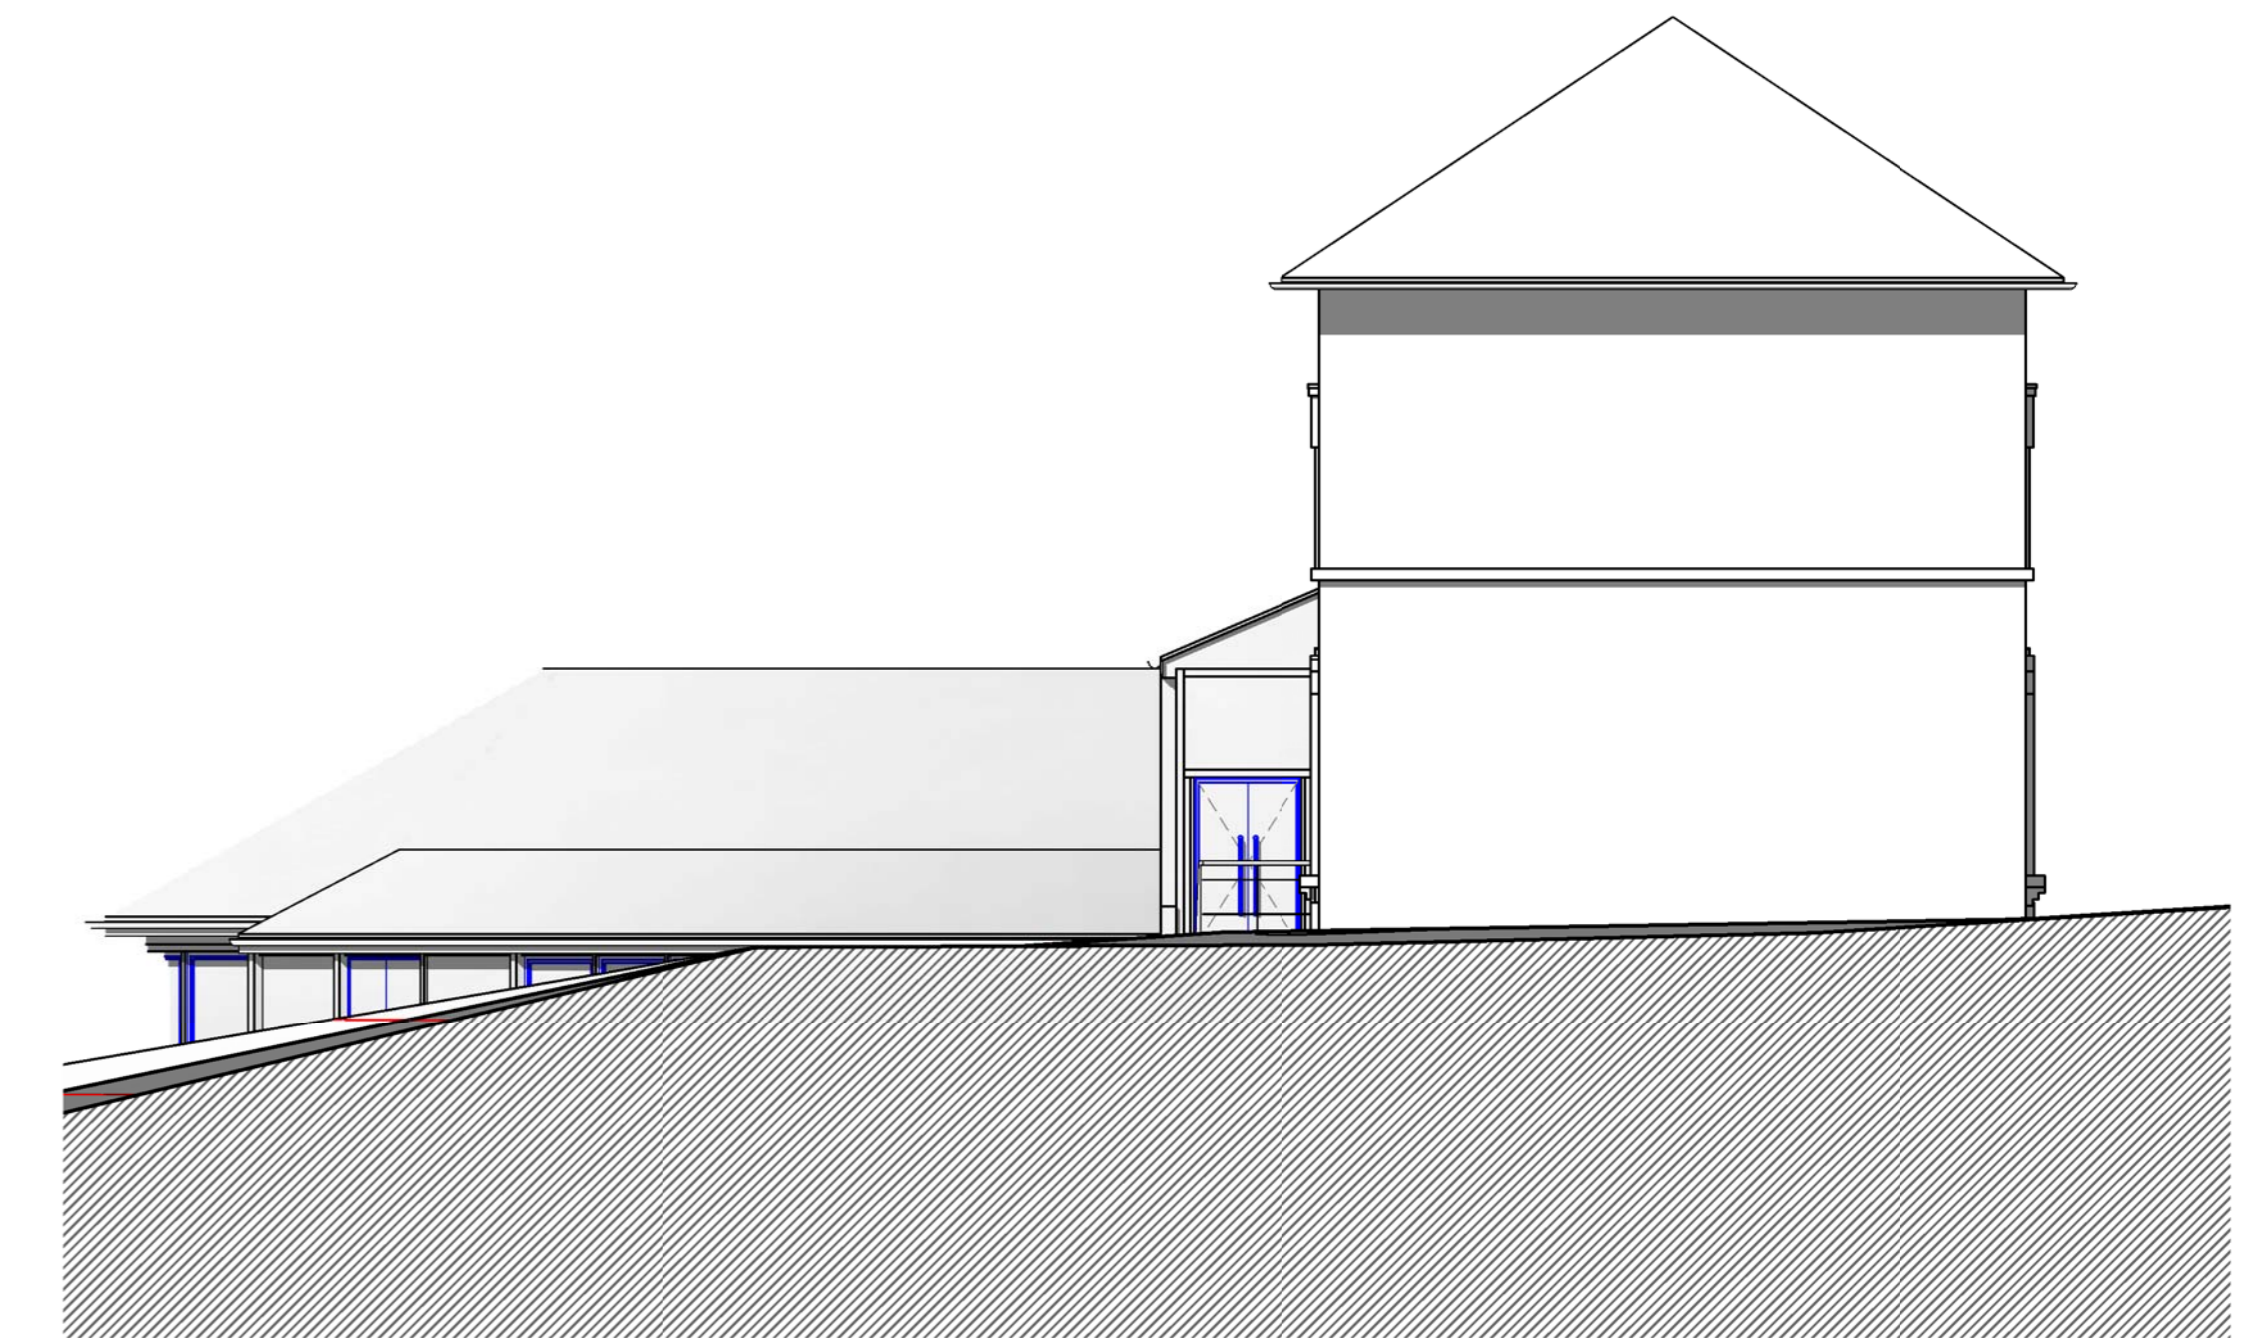


1 Façade Nord-Est  
Echelle : 1 : 100

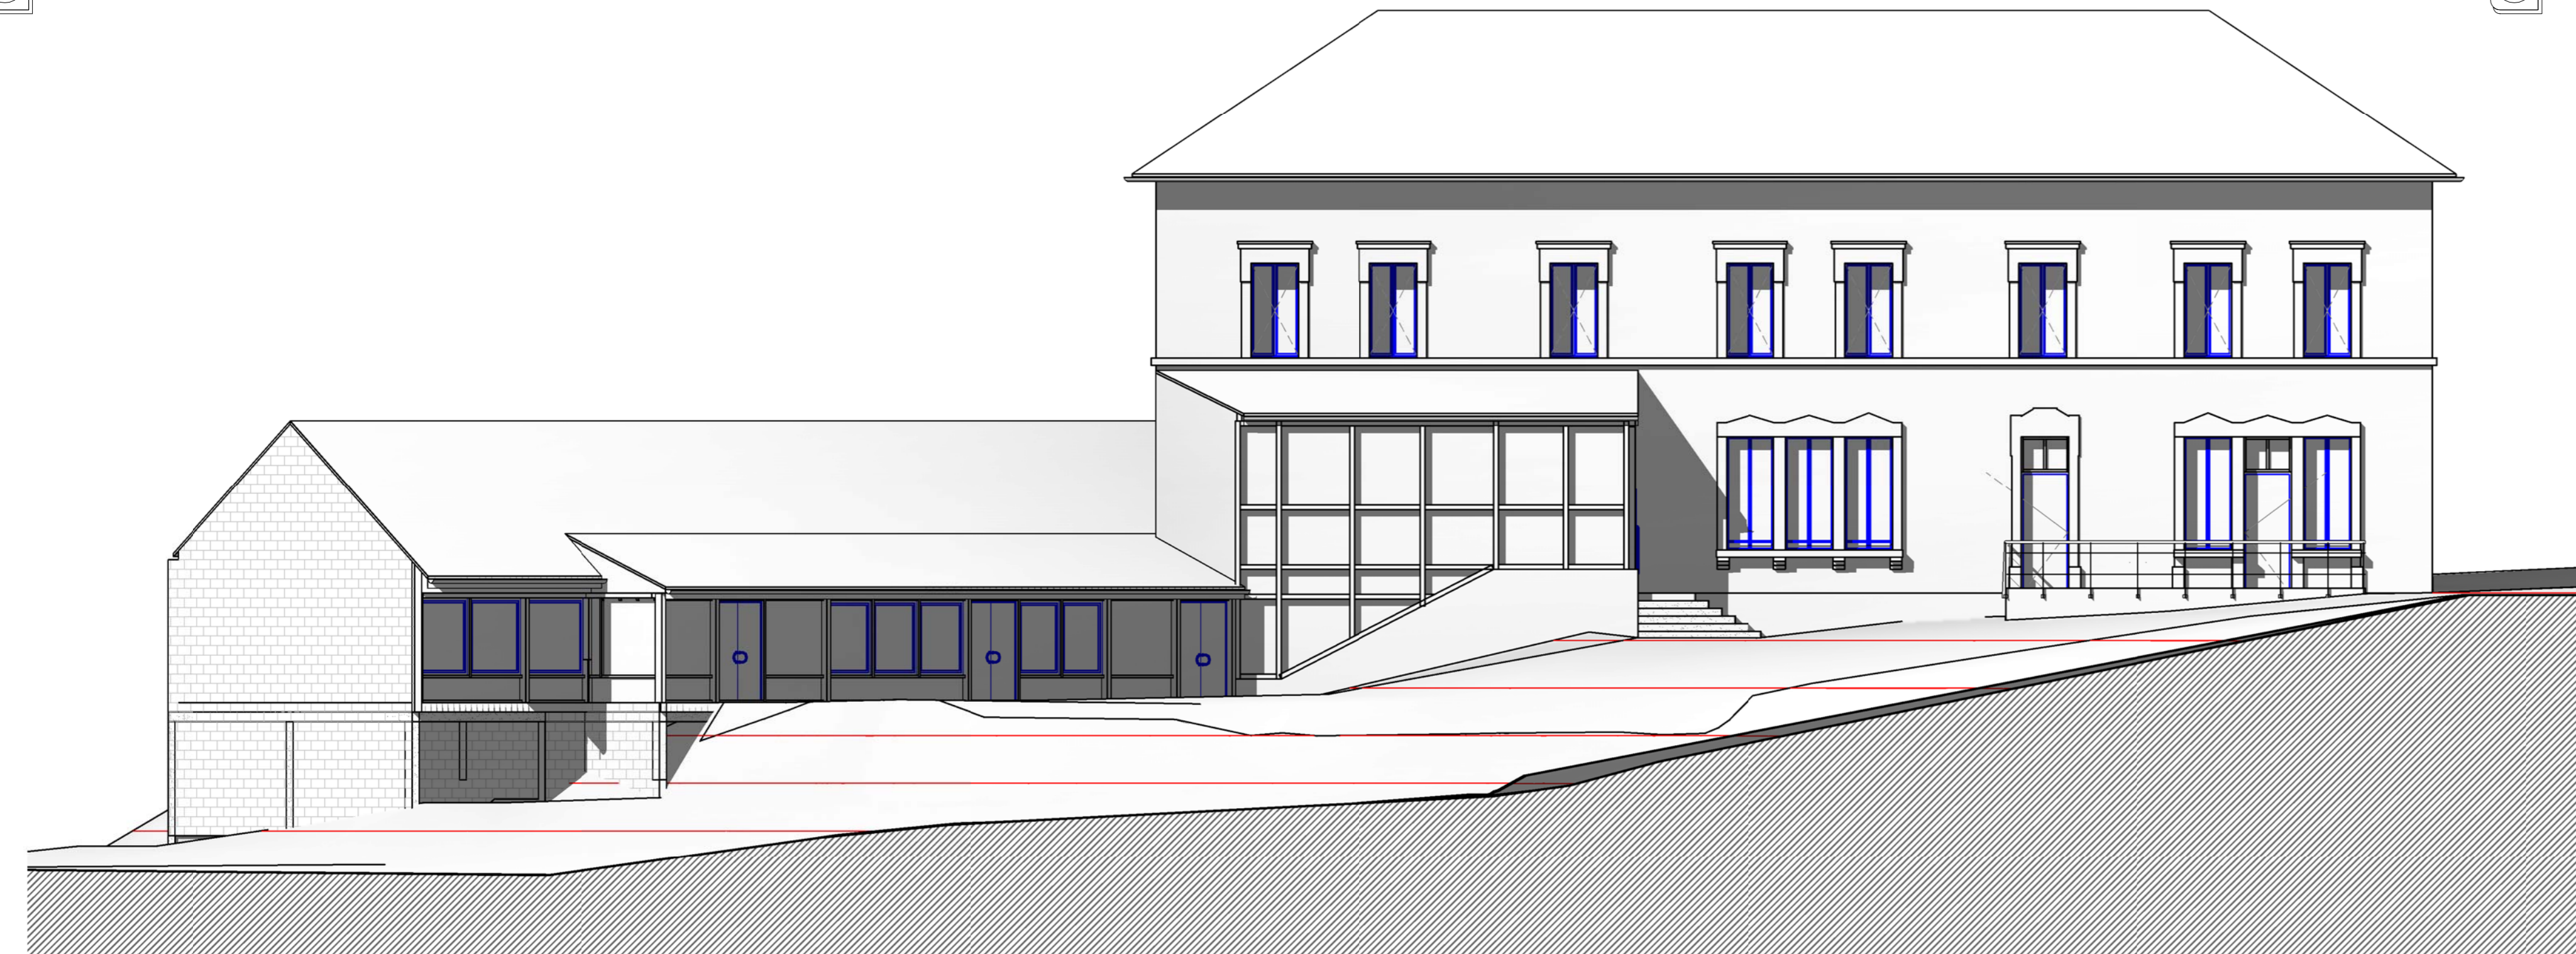


2 Façade Sud-Est  
Echelle : 1 : 100




3 Façade Sud-Ouest  
Echelle : 1 : 100

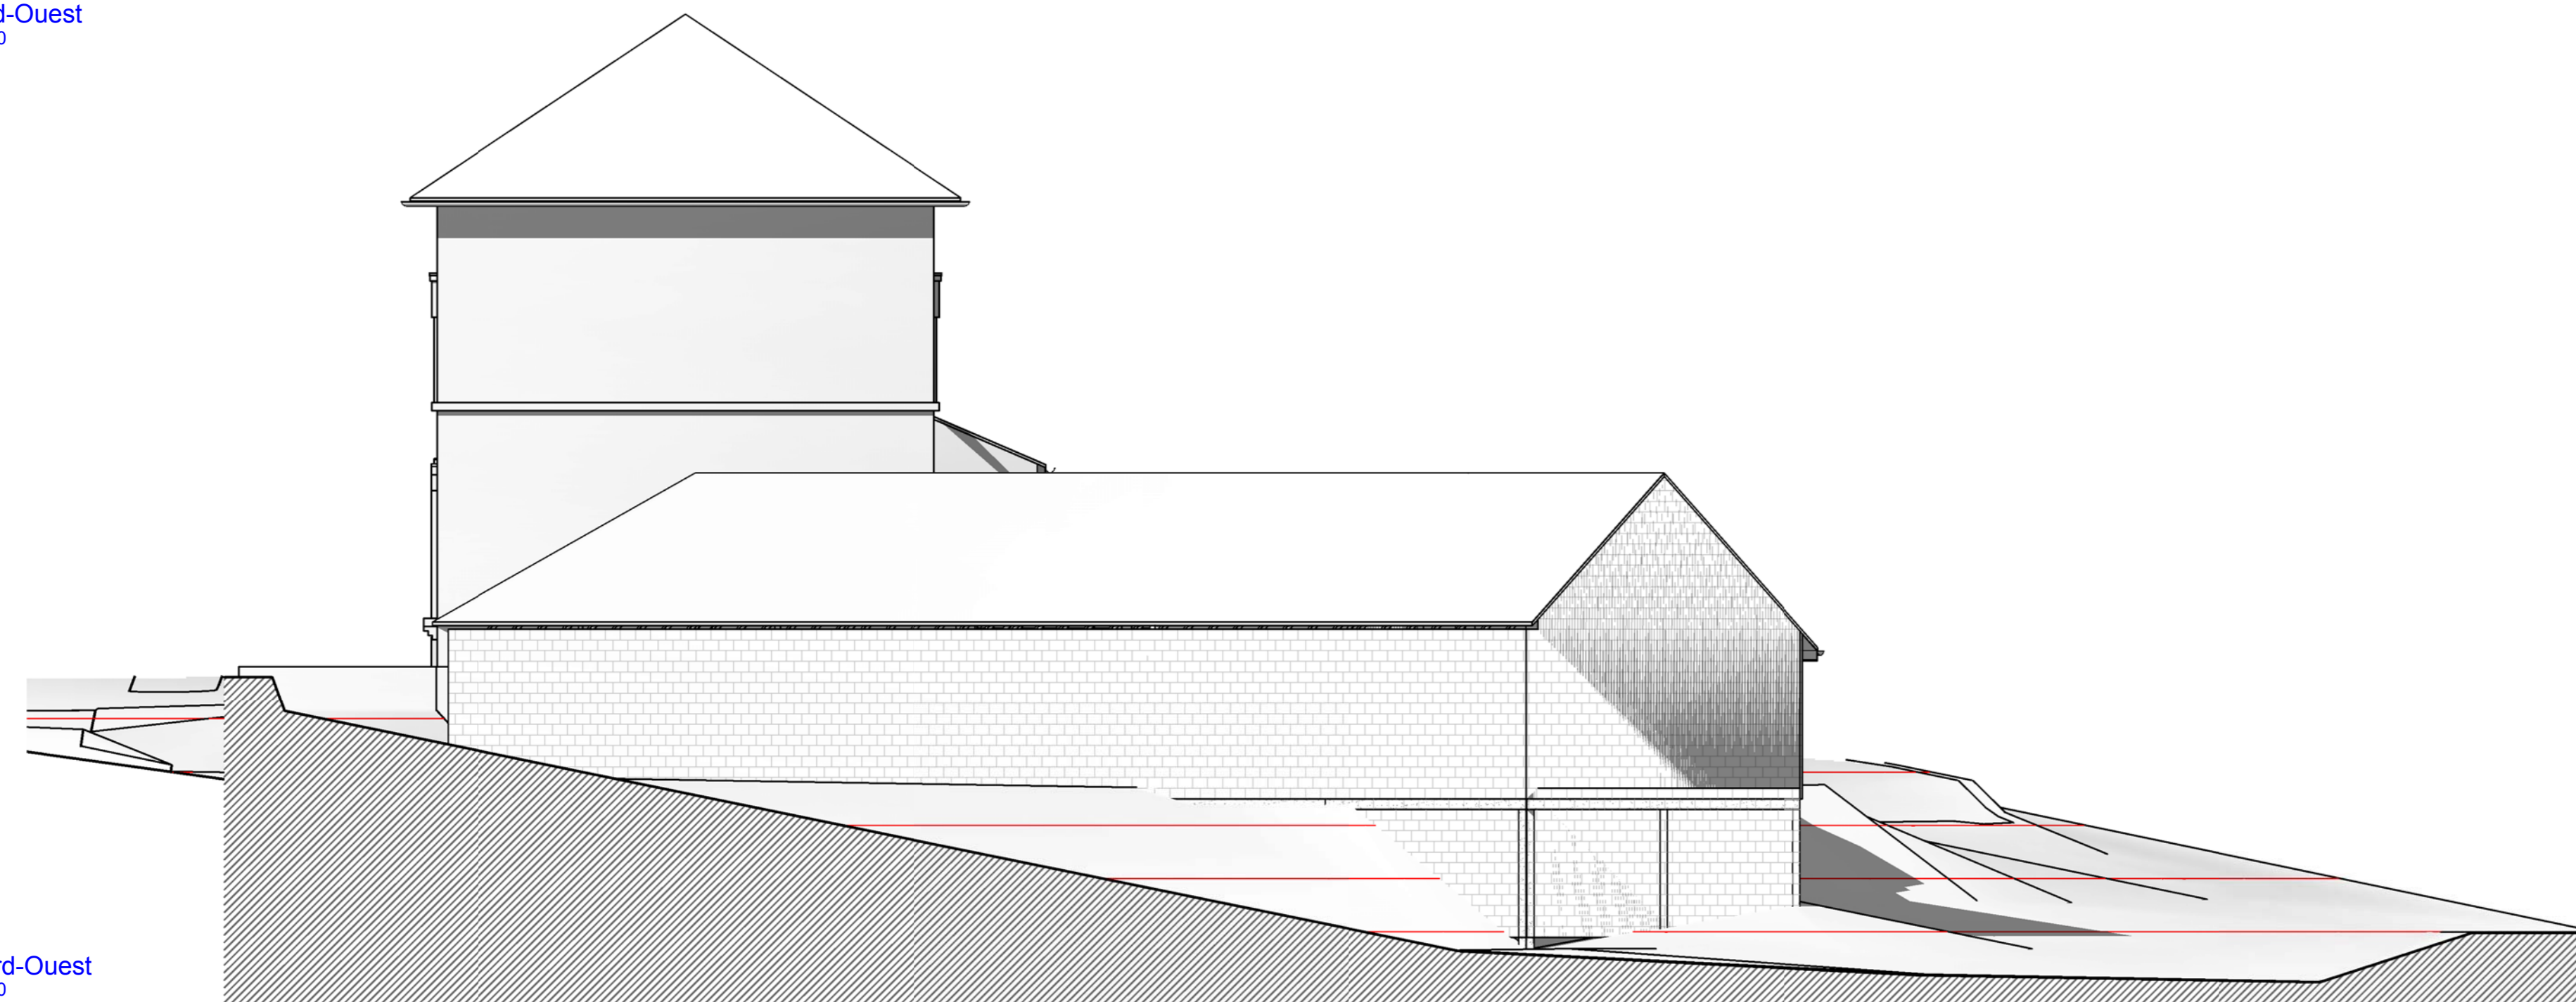

4 Façade Nord-Ouest  
Echelle : 1 : 100

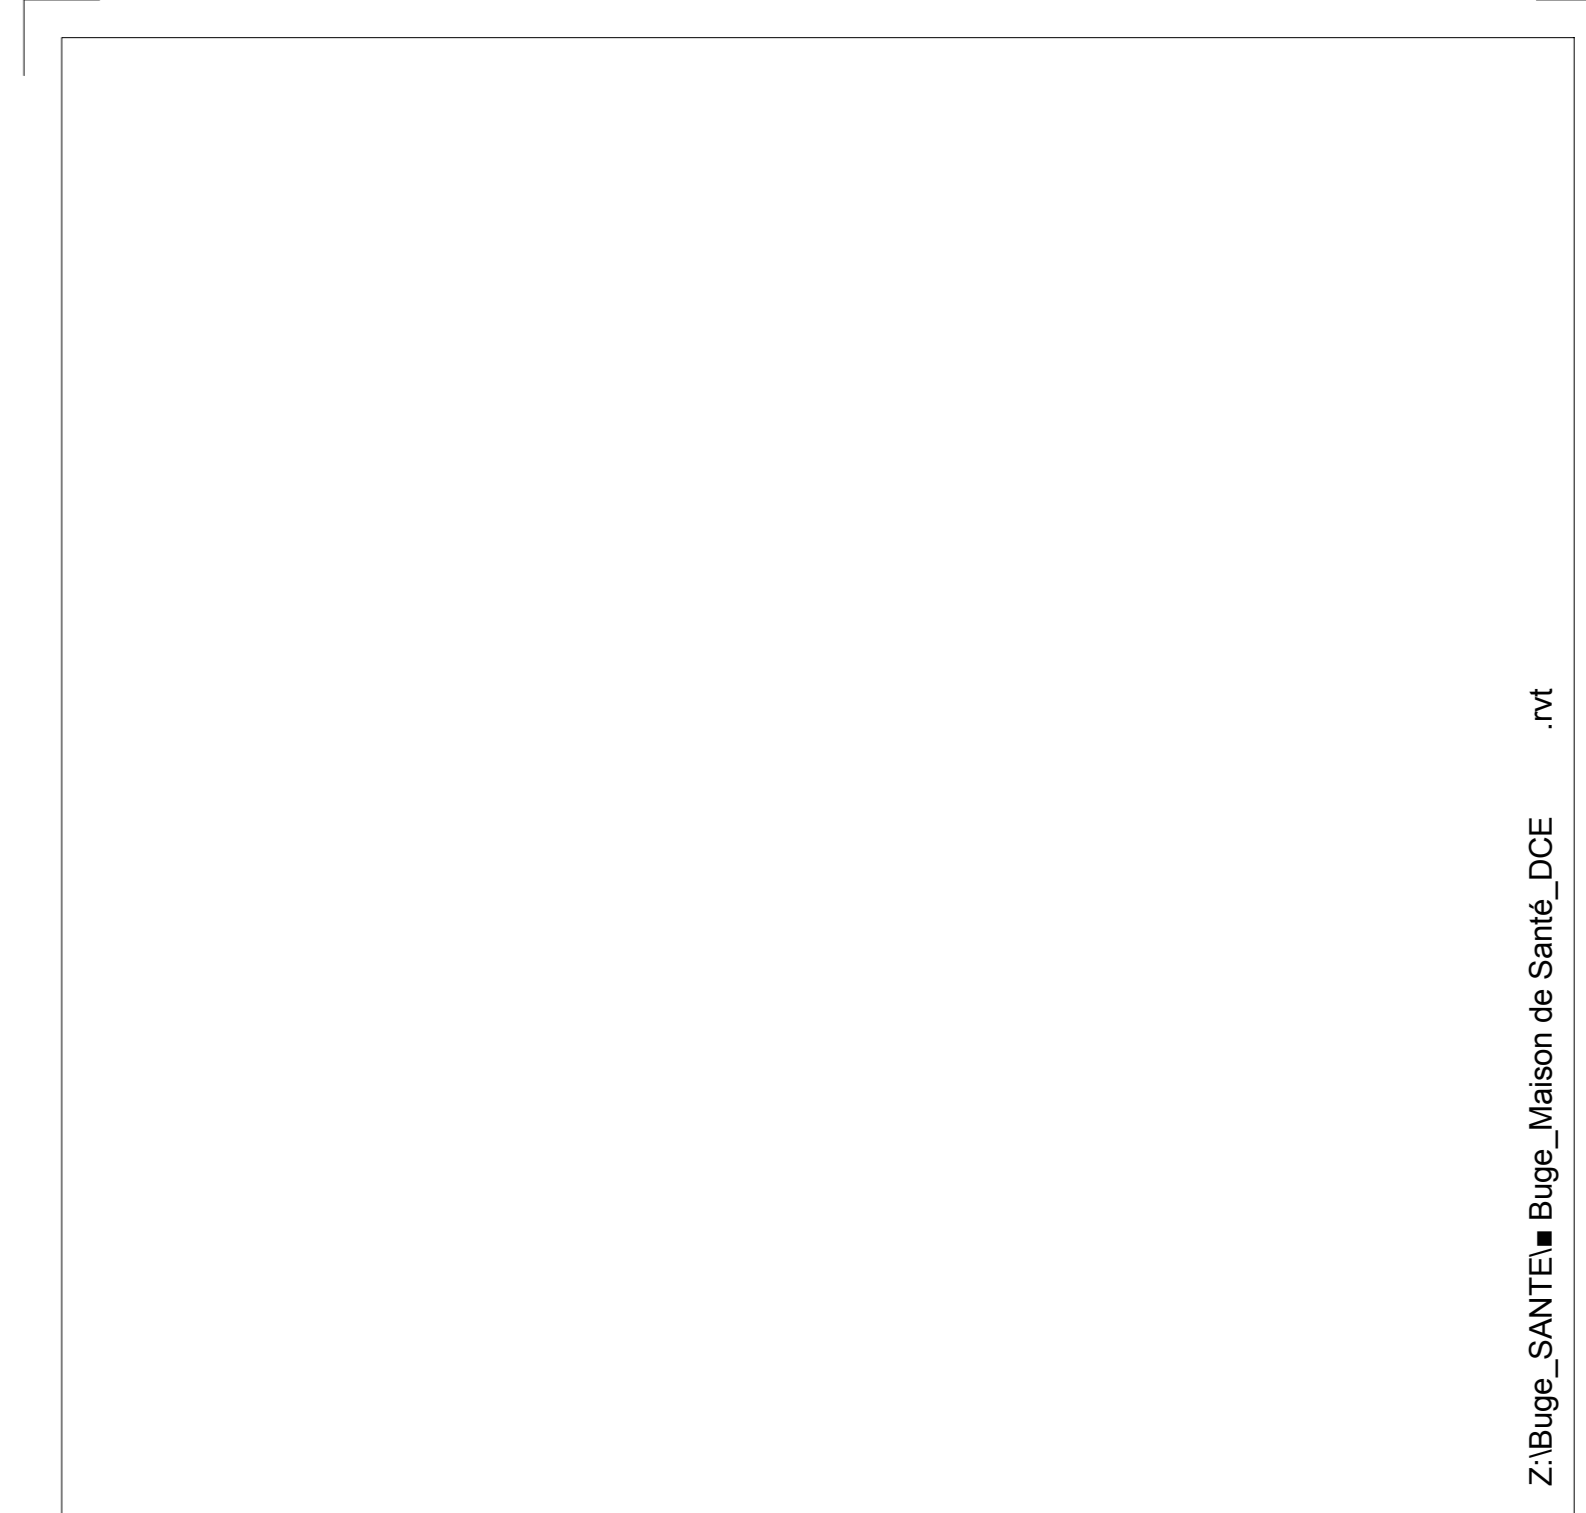

Z:\Bugeat\_SANTE\Bugeat\_Maison de Santé\_DCE .rvt

<b>5</b>	<b>Communauté de Communes</b>	
	<b>Bugeat - Sornac</b>	
	25 rue de la République 19170 Bugeat	
	Aménagement d'une Maison de Santé	
	Projet - Façades	
DCE		
Architecte	 <b>Pierre Varieras Architecte DEPFL</b> Le Pont Tabourg - 19200 USSEL	
2840	Date : Juin 2013	Ech : 1 : 100
Modifications		