



1 Coupe E
Echelle : 1 : 50

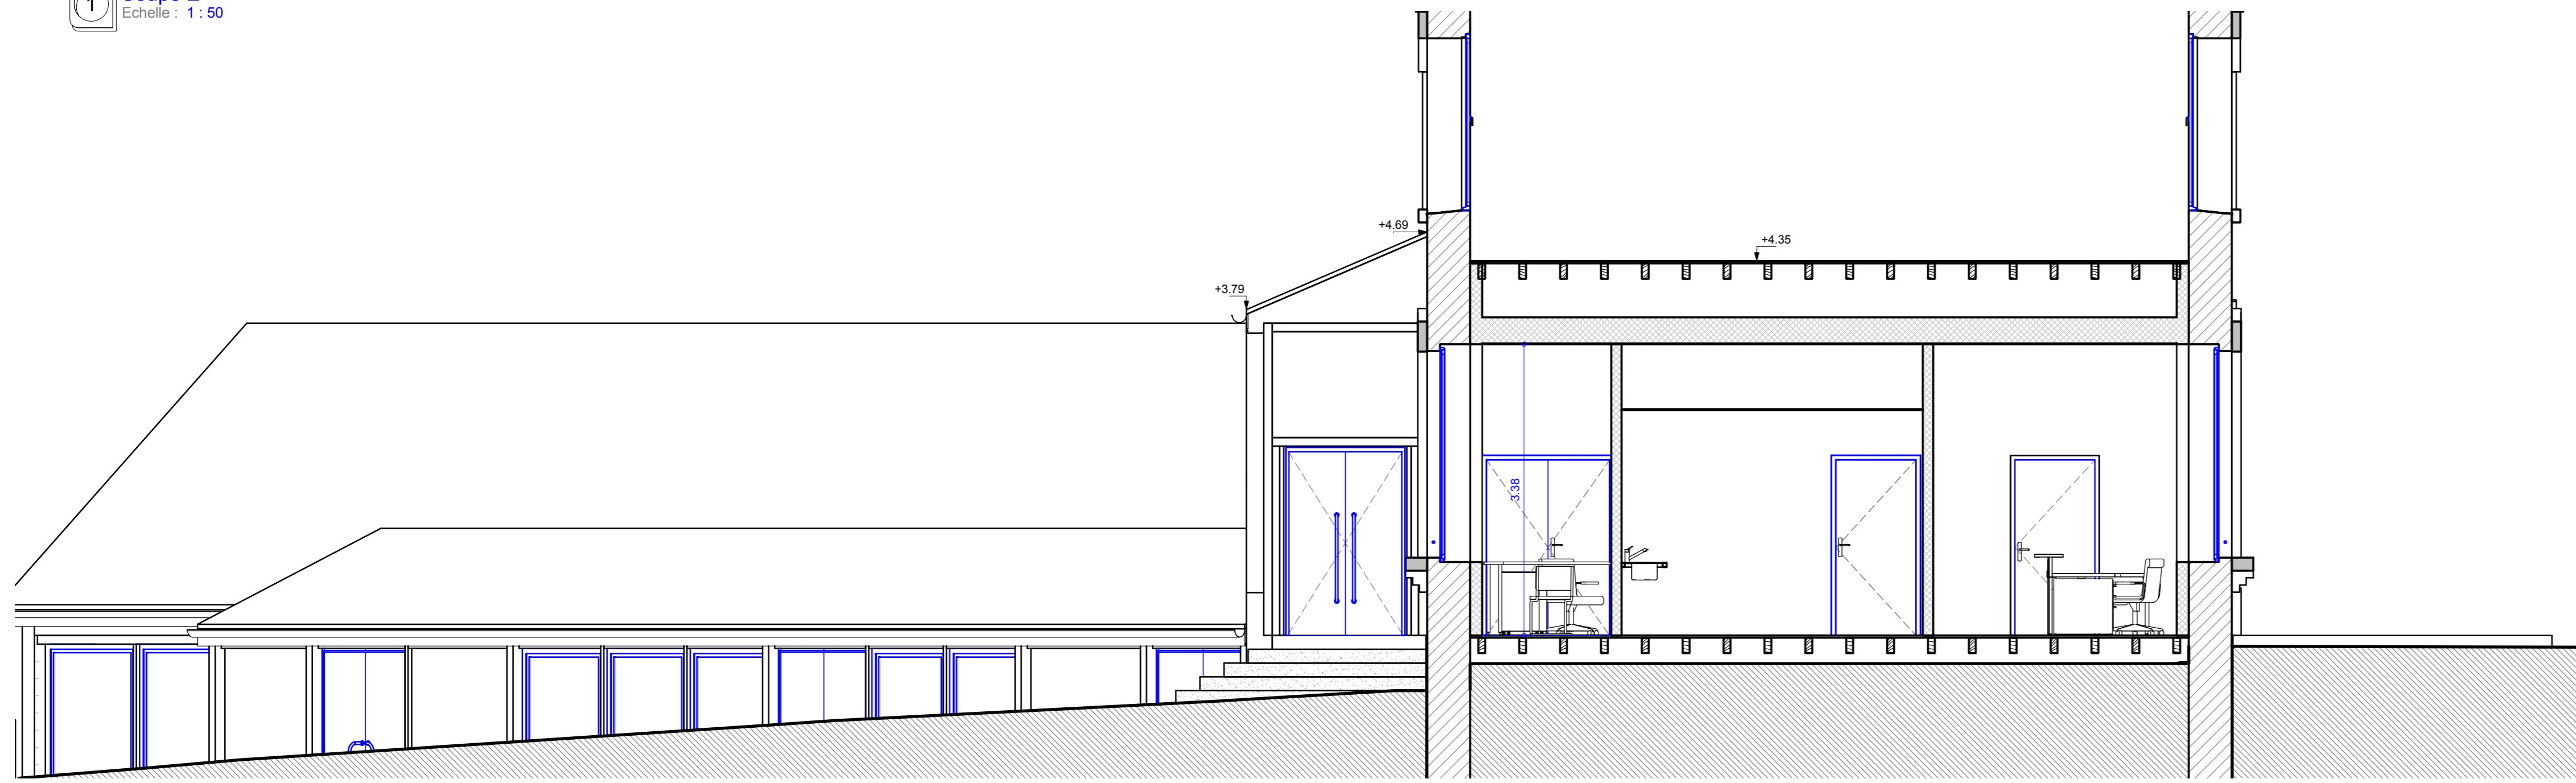

2 Coupe F
Echelle : 1 : 50

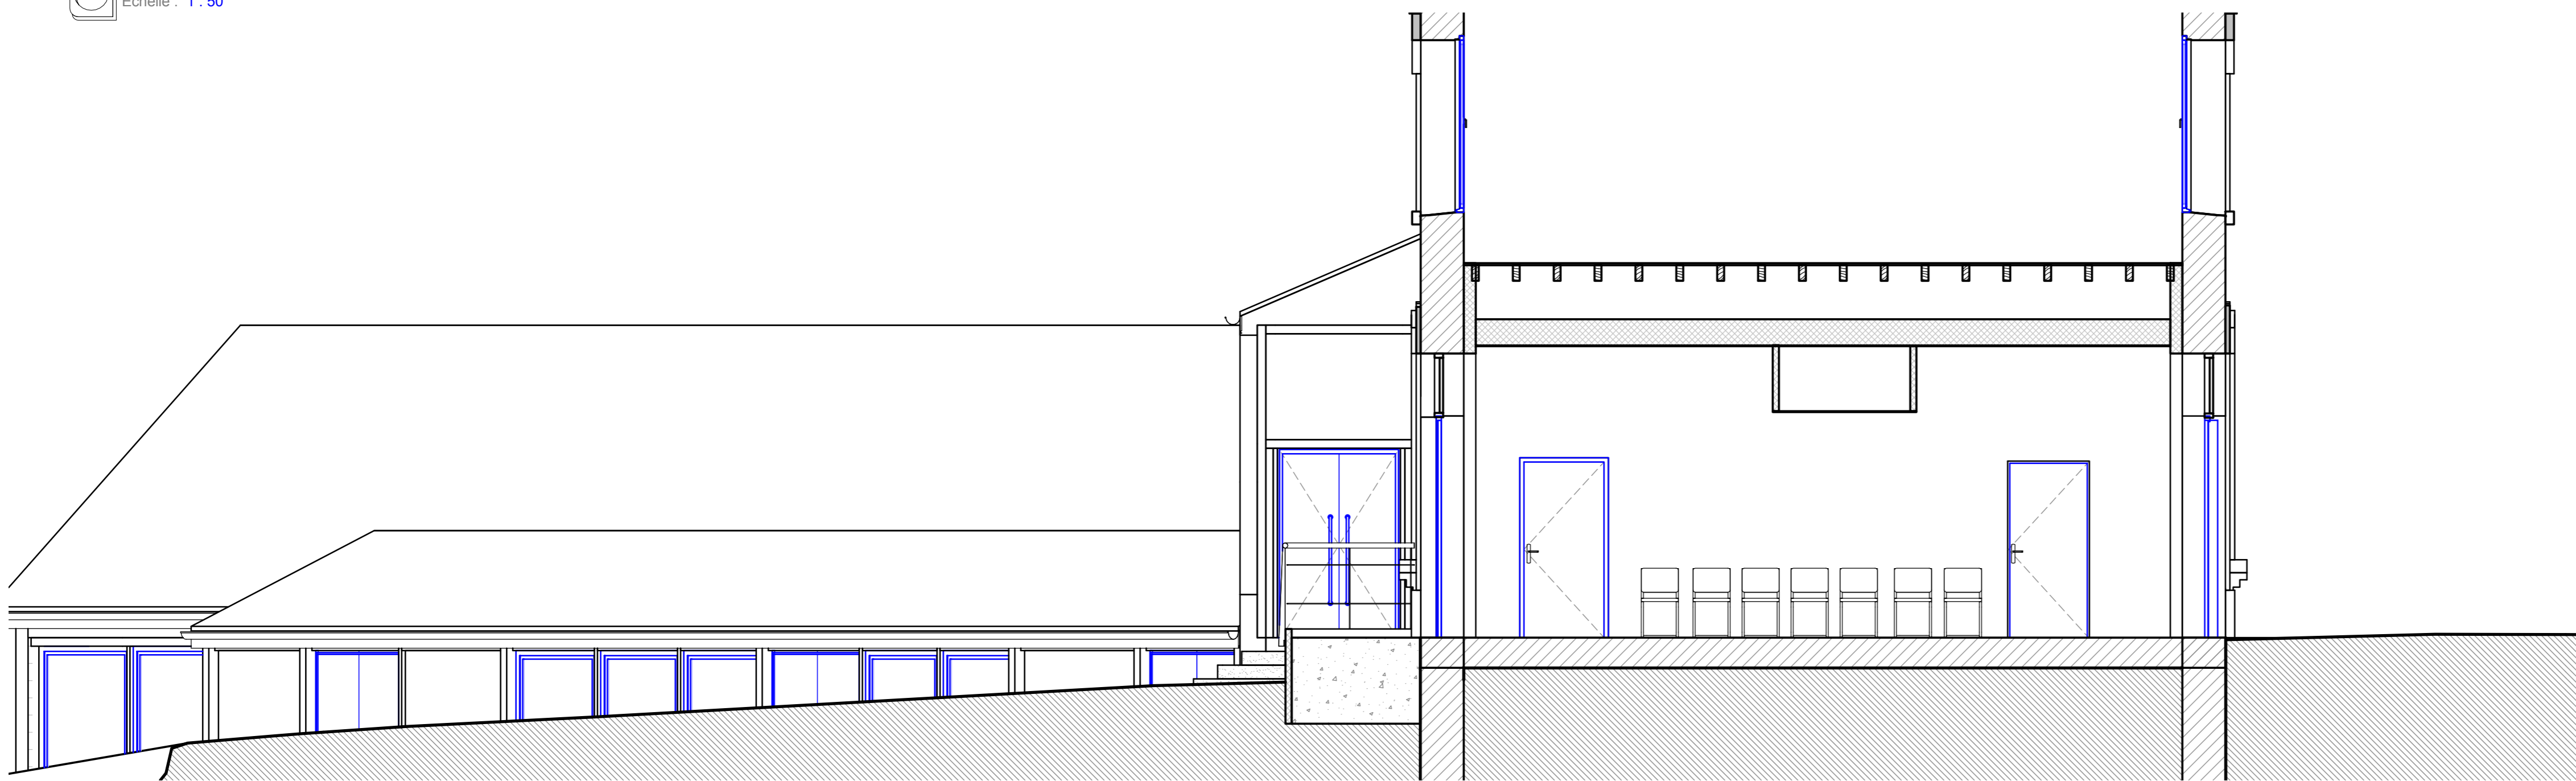

3 Coupe G
Echelle : 1 : 50

Z:\Buge_SANTEN\Buge_Maison de Santé_DCE .rvt

4	Communauté de Communes	
	Bugeat - Sornac	
25 rue de la République 19170 Bugeat		
Aménagement d'une Maison de Santé		
DCE	Projet - Coupe 2	
Architecte	 Pierre Varieras Architecte DEPFL Le Pont Tabourg - 19200 USSEL	
2840	Date : Juin 2013	Ech : 1 : 50
Modifications		