


Faux Plafond en dalles 60x60 cm H=2.62m
+ Faux Plafond CF H=3.38m

Faux Plafond CF H=3.38m

Gains Plaques de plâtre

LEGENDE

- Alimentation eau froide en plinthe
- - - Alimentation eau froide en plafond
- Alimentation eau Mitigée en plinthe
- - - Alimentation eau Mitigée en plafond
- Evacuation EU ou EV sous plancher
- - - Evacuation EU ou EV en plafond ou VS
- X Vanne d'isolement

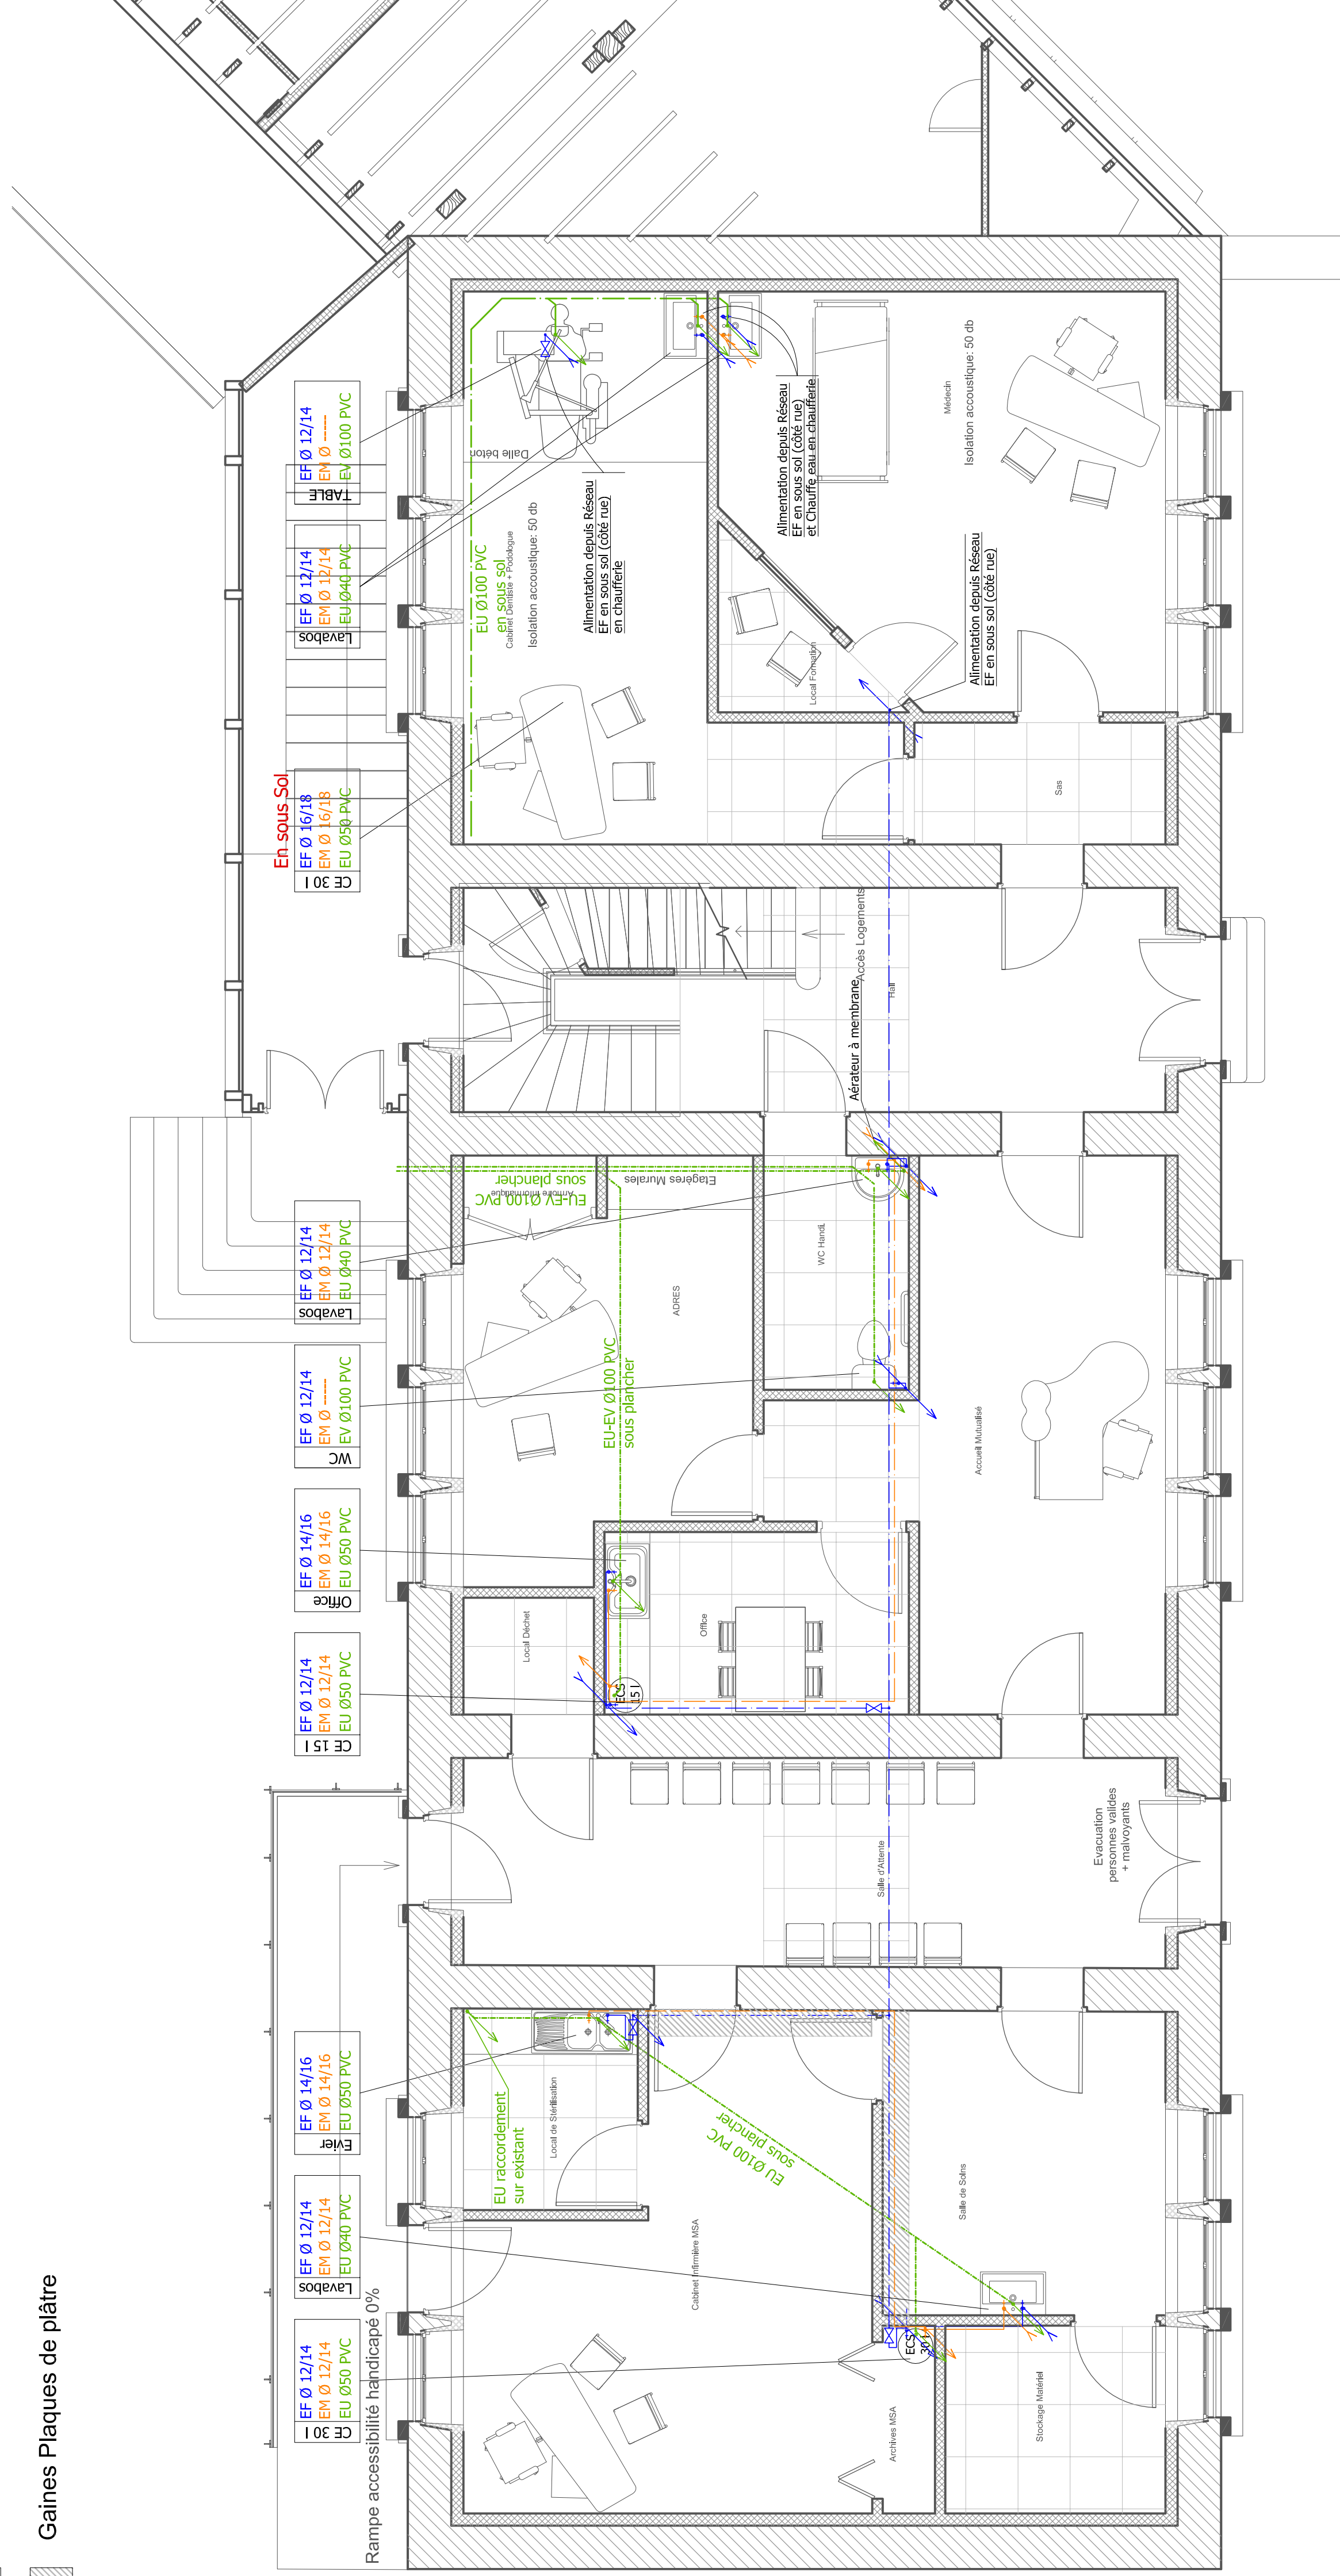

OPERATION :

Aménagement d'une Maison de Santé à BUGEAT (19)

MAITRE d'OUVRAGE :

Communauté de Commune de BUGEAT-SORNAC
25 avenue de la République
19 170 BUGEAT

Téléphone: 05 55 29 11 76

BET FLUIDES :



Silva Sadet :
Pôle Technologique
Lavoir - La Béchaie
Rue Albert de Dien
93 130 NOISY LE SEC
Téléphone : 04 73 55 20 57
Télécopie : 04 73 55 20 58
E-mail : actif@wanadoo.fr

Agence Haute-Rienne :
37 rue Berthelmy-Thimonnier
87 280 LIMOGES
Téléphone : 05 55 32 36 95
Télécopie : 05 55 32 09 76
E-mail : actif@wanadoo.fr

Agence Corbière :
27, rue André DELON
19 100 BRIVE
Téléphone : 05 55 32 09 76
Télécopie : 05 55 32 71 96
E-mail : actif.brive@wanadoo.fr

Agence Ile de France :
2, rue Saint Just
93 130 NOISY LE SEC
Téléphone : 01 80 60 24 27
Télécopie : 01 80 60 24 27
E-mail : actif93@wanadoo.fr

ARCHITECTE :

PIERRE VARIERAS

Le Pont Tabourg
19 200 USSEL

Téléphone : 05 55 72 81 50
Fax: 05 55 72 39 89

E-mail : pierre.varieras@wanadoo.fr

PLAN REZ DE CHAUSSEE

LOT N°5 : Plomberie sanitaire

DATE : Mai 2013

PLAN : 05-CV-01 PHASE : PRO Dess/Pro : SDV Réf : 005-2013-19 ECH : 1/ 50°

A 24-07-2013 Mise à jour fond de plan architecte dur: 16.07.2013