
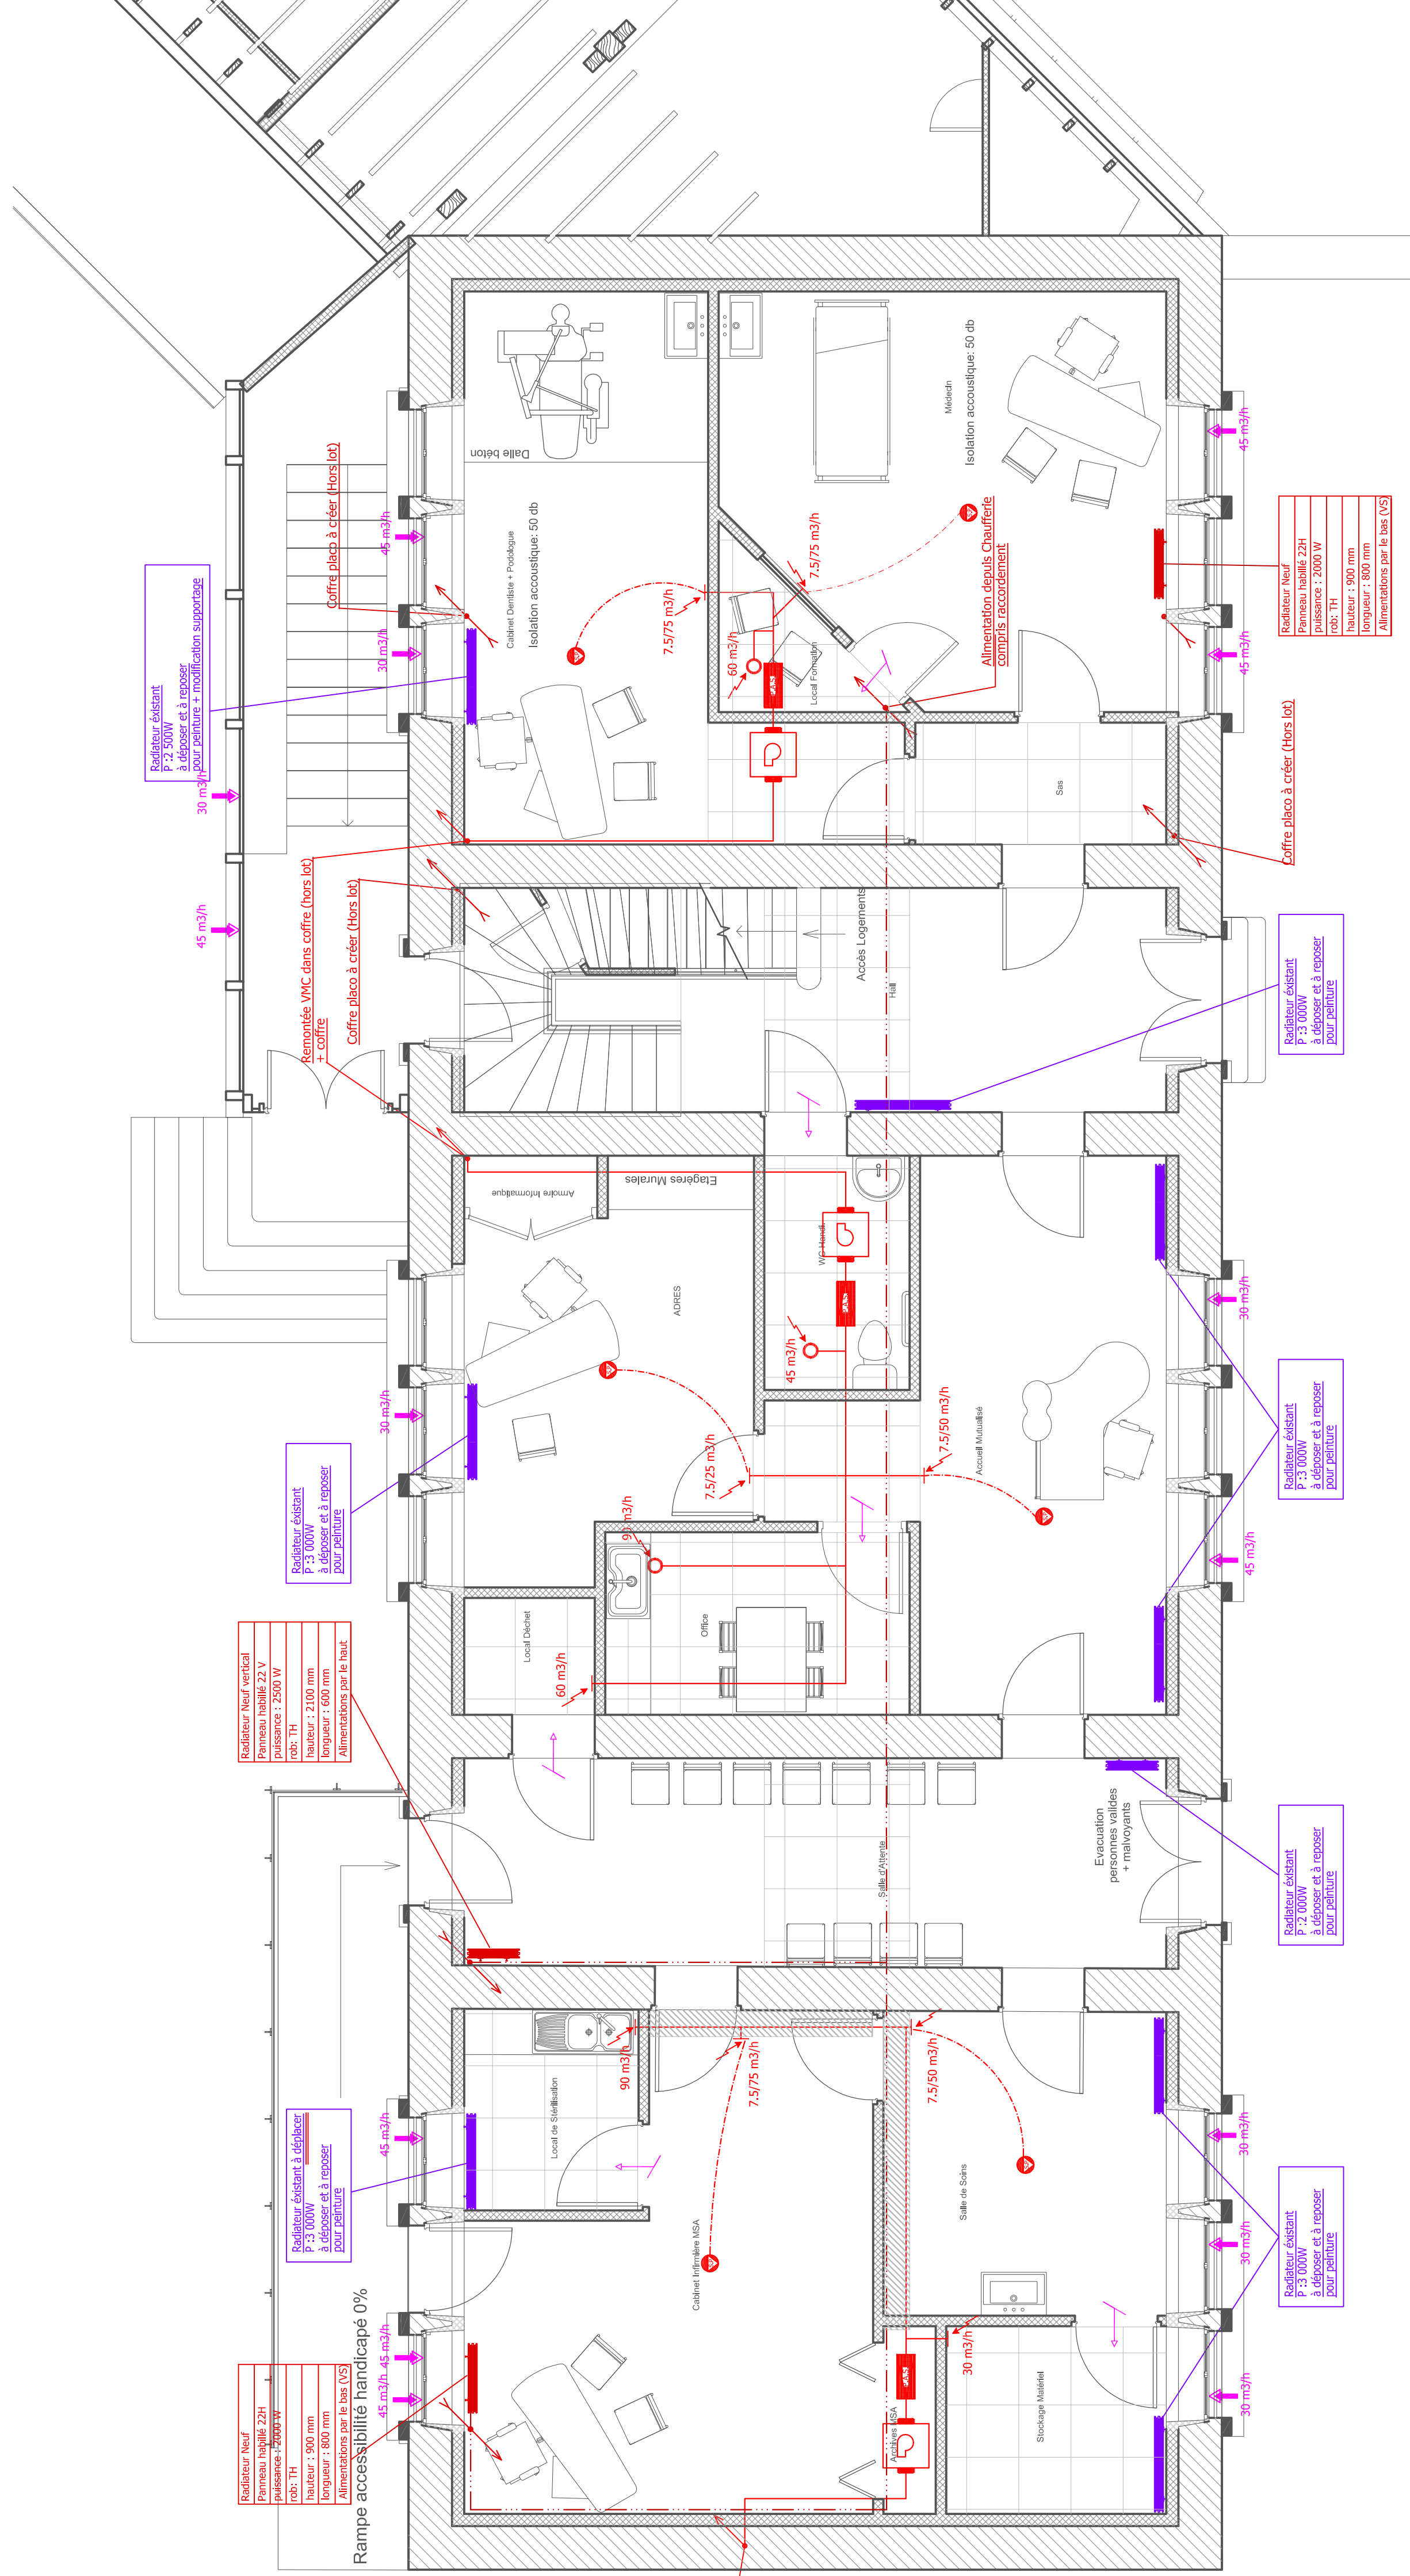


Faux Plafond en dalles 60x60 cm H=2.62m
+ Faux Plafond CF H=3.38m

Faux Plafond CF H=3.38m

Gaines Plaquas de plâtre

LEGENDE :

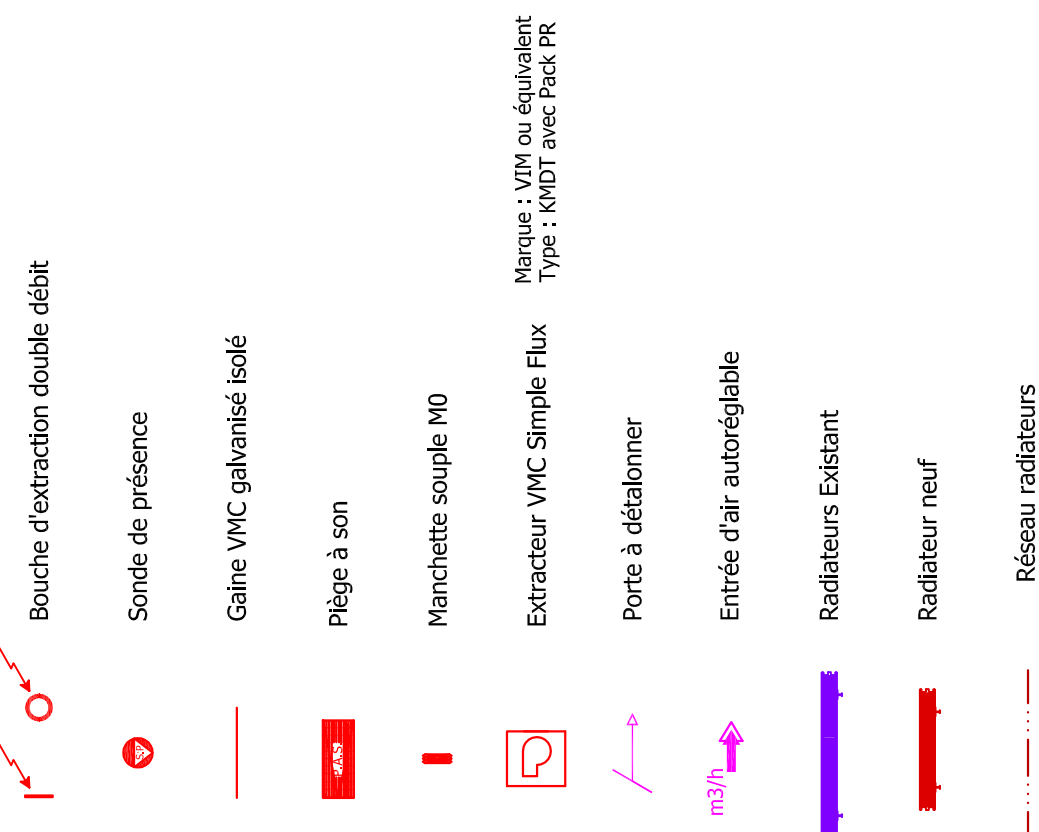

OPERATION :


Aménagement d'une Maison de Santé à BUGEAT (19)

MAITRE d'OUVRAGE :

Communauté de Commune de BUGEAT-SORNAC
25 avenue de la République
19 170 BUGEAT

Téléphone: 05 55 29 11 76

BET FLUIDES :

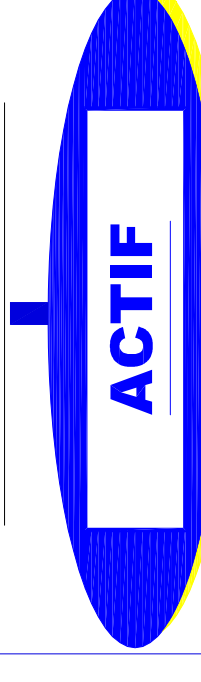

Agence Social :
Rue Albert de Dien
63 500 ISSOIRE
Téléphone : 04 73 55 20 58
E-mail : actif63@wanadoo.fr

Agence Haute-Vienne :
37, rue Barthélemy Thimonier
87 280 LIMOGES
Téléphone : 05 55 32 56 95
Téléfax : 05 55 32 69 76
E-mail : actif63@wanadoo.fr

Agence Centre :
2, rue Saint-Jacques
93 130 NOISY LE SEC
Téléphone : 01 80 69 24 27
Téléfax : 01 80 69 24 28
E-mail : actif93@wanadoo.fr

Agence Paris :
Rue de Valenciennes
95 010 Clichy-sous-Bois
Téléphone : 01 45 38 33 33
E-mail : actif93@wanadoo.fr

ARCHITECTE :

PIERRE VARIERAS

Le Pont Tabourgn
19 200 USSEL

Téléphone : 05 55 72 81 50

Fax: 05 55 72 39 89

Email : pierre.varieras@wanadoo.fr

PLAN REZ DE CHAUSSEE

LOT N°6 : Chauffage/ Ventilation

DATE : Mai 2013

PLAN : 06-CV-01 PHASE : PRO Dess/Pro : SDV Réf : 005-2013-19 ECH : 1/ 50°

A 24-07-2013 Mise à jour fond de plan architecte du: 16.07.2013