


Faux Plafond en dalles 60x60 cm H=2.62m
+ Faux Plafond CF H=3.38m

Faux Plafond CF H=3.38m

Gaines Plaques de plâtre

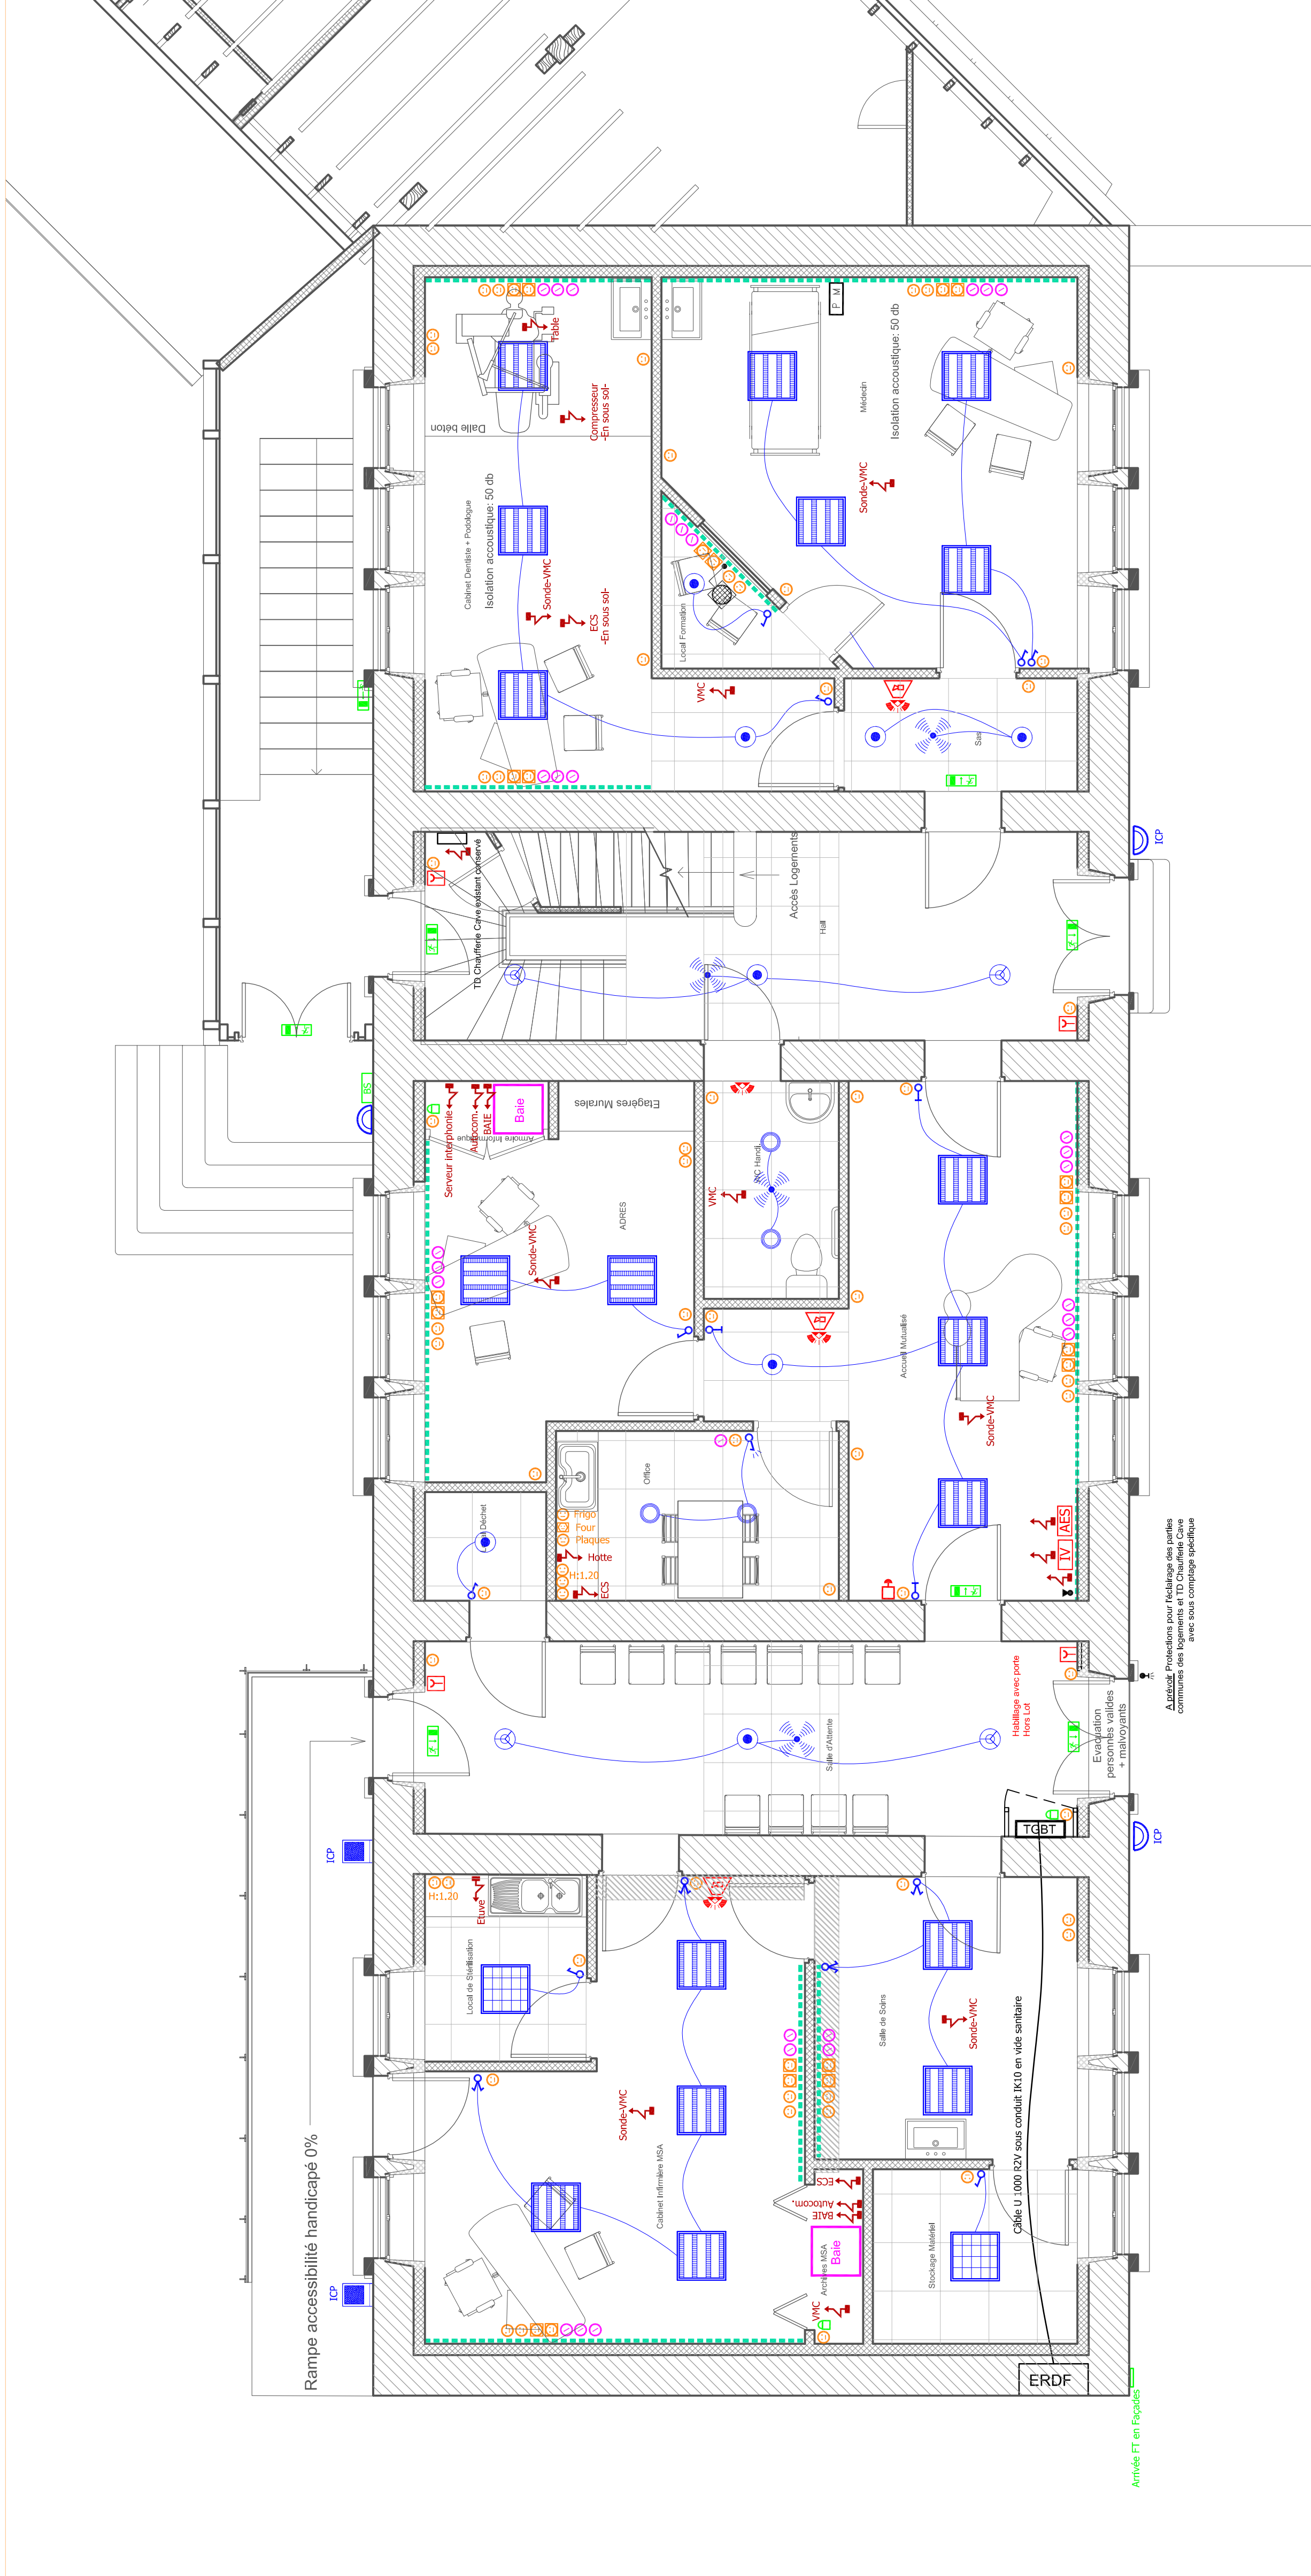

Arrivée FT en Rapaces

Arrivée des câbles en Fibre Optique. Arrivées des câbles en cuivre dans les logements et TD Chaudière. Câbles avec sous-campagne spécifique.

LEGENDE :

	F1: PHILIPS - TCS460 CS-VH - 4x14W
	F2: PHILIPS - TBS260 CG-H - 4x14W
	F3: PHILIPS - FBS 120 - 2x26W + diffuseur IP44
	F4: SPITTLER - AM255 - 2x26W
	F5: SPITTLER - DL255 mod. enc.95 - 2x26W
	EXT1 : SARLAM - Chaises polyc. 1x32W
	EXT2: SBP - Wino1/A - 1x150W
	Interrupteurs Va & Vient + S. A.
	Interrupteur simple allumage lumineux
	Bouton posasior
	Détecteur de présence en plâfond
	Prise de courant 2x16A+T
	Prise de courant 2x16A+T sauvegardée (ondulable)
	Prise 10A
	Planche de distribution 2 compartiments
	Déclencheur manuel
	Flash rouge d'alarme visuelle
	Diffuseur sonore d'alarme générale et Flash rouge d'alarme visuelle
	Centrale Inccendie de Type 4
	Alimentation Electrique de Sécurité
	Bloc autonome d'évacuation
	Alimentation électrique
	Arret d'urgence
	Carillon
	BP - Sonnette lumineux
	Plaque micro
	Module HF-Micro

OPERATION :
Aménagement d'une Maison de Santé à BUGEAT (19)

MAITRE d'OUVRAGE :
Communauté de Commune de BUGEAT-SORNAC
25 avenue de la République
19 170 BUGEAT
Téléphone: 05 55 29 11 76

BET FLUIDES :

Agence Haute-Vienne :
37 rue Barthélémy Thimonier
Z.I. Nord
87 280 LIMOGES
Téléphone : 05 55 32 09 05
Téléfax : 05 55 32 09 76
E-mail : actif87@wanadoo.fr

Agence Centre :
27 rue Anatole DEBON
Téléphone : 05 55 18 00 40
Téléfax : 05 55 17 71 96
E-mail : actif19@wanadoo.fr

Agence Ile de France :
93 rue des Saules
Téléphone : 01 86 60 24 21
Téléfax : 01 86 60 24 21
E-mail : actif73@wanadoo.fr

Agence Social :
Parc technologique
Lavaur - La Rivière
63 500 ISSOIRE
Téléphone : 04 73 32 30 57
Téléfax : 04 73 32 30 58
E-mail : actif63@wanadoo.fr

ARCHITECTE :
PIERRE VARIERAS
Le Pont Tabourin
19 200 USSEL
Téléphone : 05 55 72 81 50
Fax : 05 55 72 39 89
E-mail : pierre.varieras@wanadoo.fr

PLAN REZ DE CHAUSSEE

LOT N°7 : ELECTRICITE

DATE : Juillet 2013

PLAN : 07-EL-01	PHASE : PRO	Dess/Pro : JH	Ref : 005-2013-19	ECH : 1/ 50°
A	24-07-2013	Mise à jour fond de plan architecte du: 16.07.2013		